

OPDRACHTGEVER

Bouwbedrijf Boogert B.V.
Manteling 8
4307 CW OOSTERLAND
0111-641596
info@bouwbedrijfboogert.nl

BOUWLOCATIE

Noordstraat 31 t/m 39
Burgh-Haamstede
Sectie C,
762,284,283,282G

ONDERDEEL

Details

Project **16119 Aparthotel Noordstraat Burgh-Haamstede**



KORTGEYTENBEEK
a r c h i t e c t e n

Getekend
Laatste wijziging
Fase
Status

MdVK 26-11-2021
MdVK 06-12-2021
DEFINITIEF ONTWERP
VERGUNNING



SCHAAL

1:5

BLADNUMMER

DO-DET-00

Zandweg 32
4301 TA Zierikzee
0111 - 41 57 73
kortgeytenbeek.nl

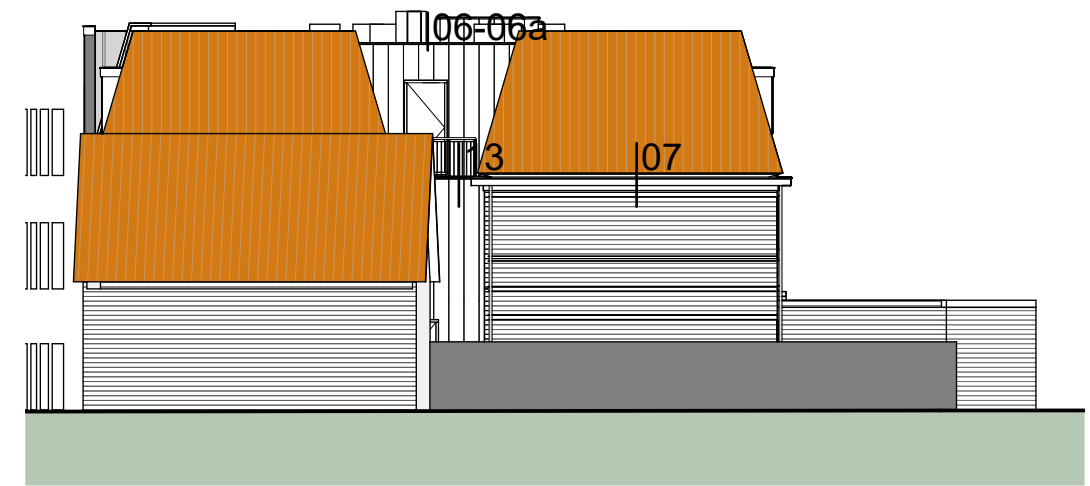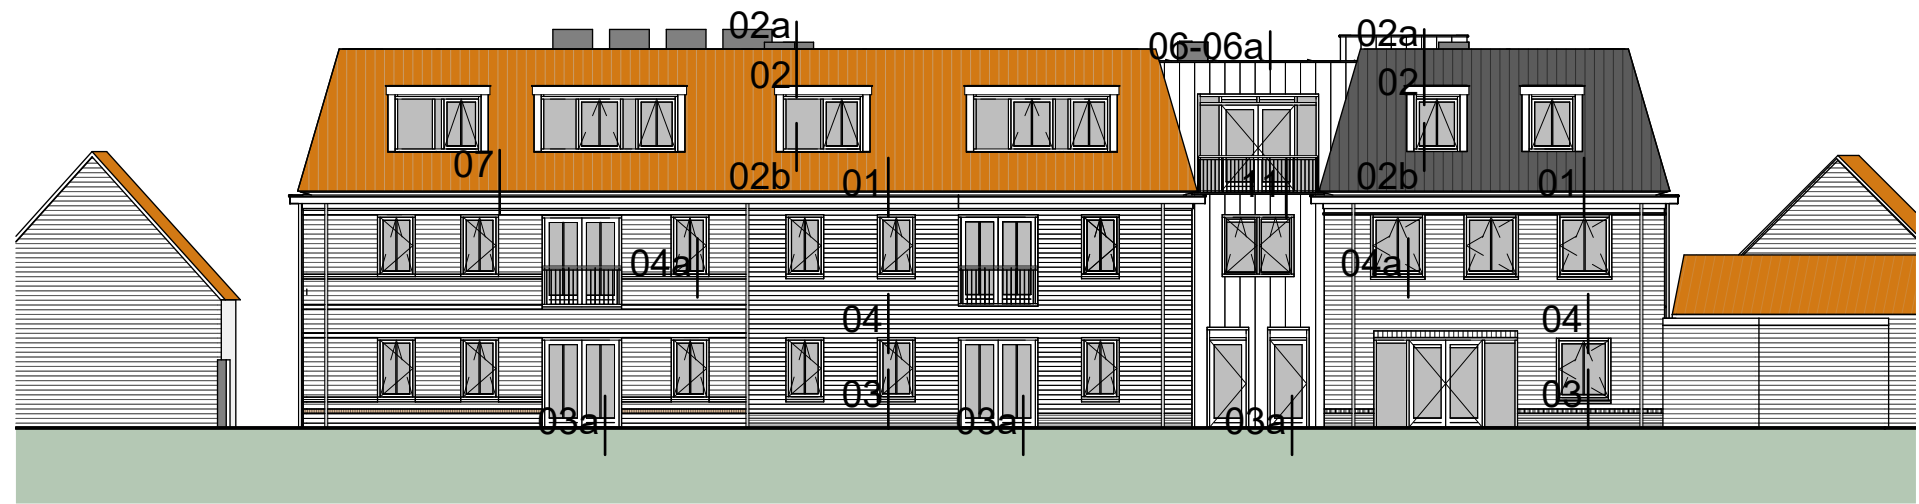

Onderdeel
Detailaanduidingen

Project **16119 Aparthotel Noordstraat Burgh-Haamstede**


Schaal
1:200

Bladnummer
DO-DET-00a

Getekend
Laatste wijziging
Fase
Status

MdVK 26-11-2021
MdVK 06-12-2021
DEFINITIEF ONTWERP
VERGUNNING

KORTGEYTENBEEK
architecten

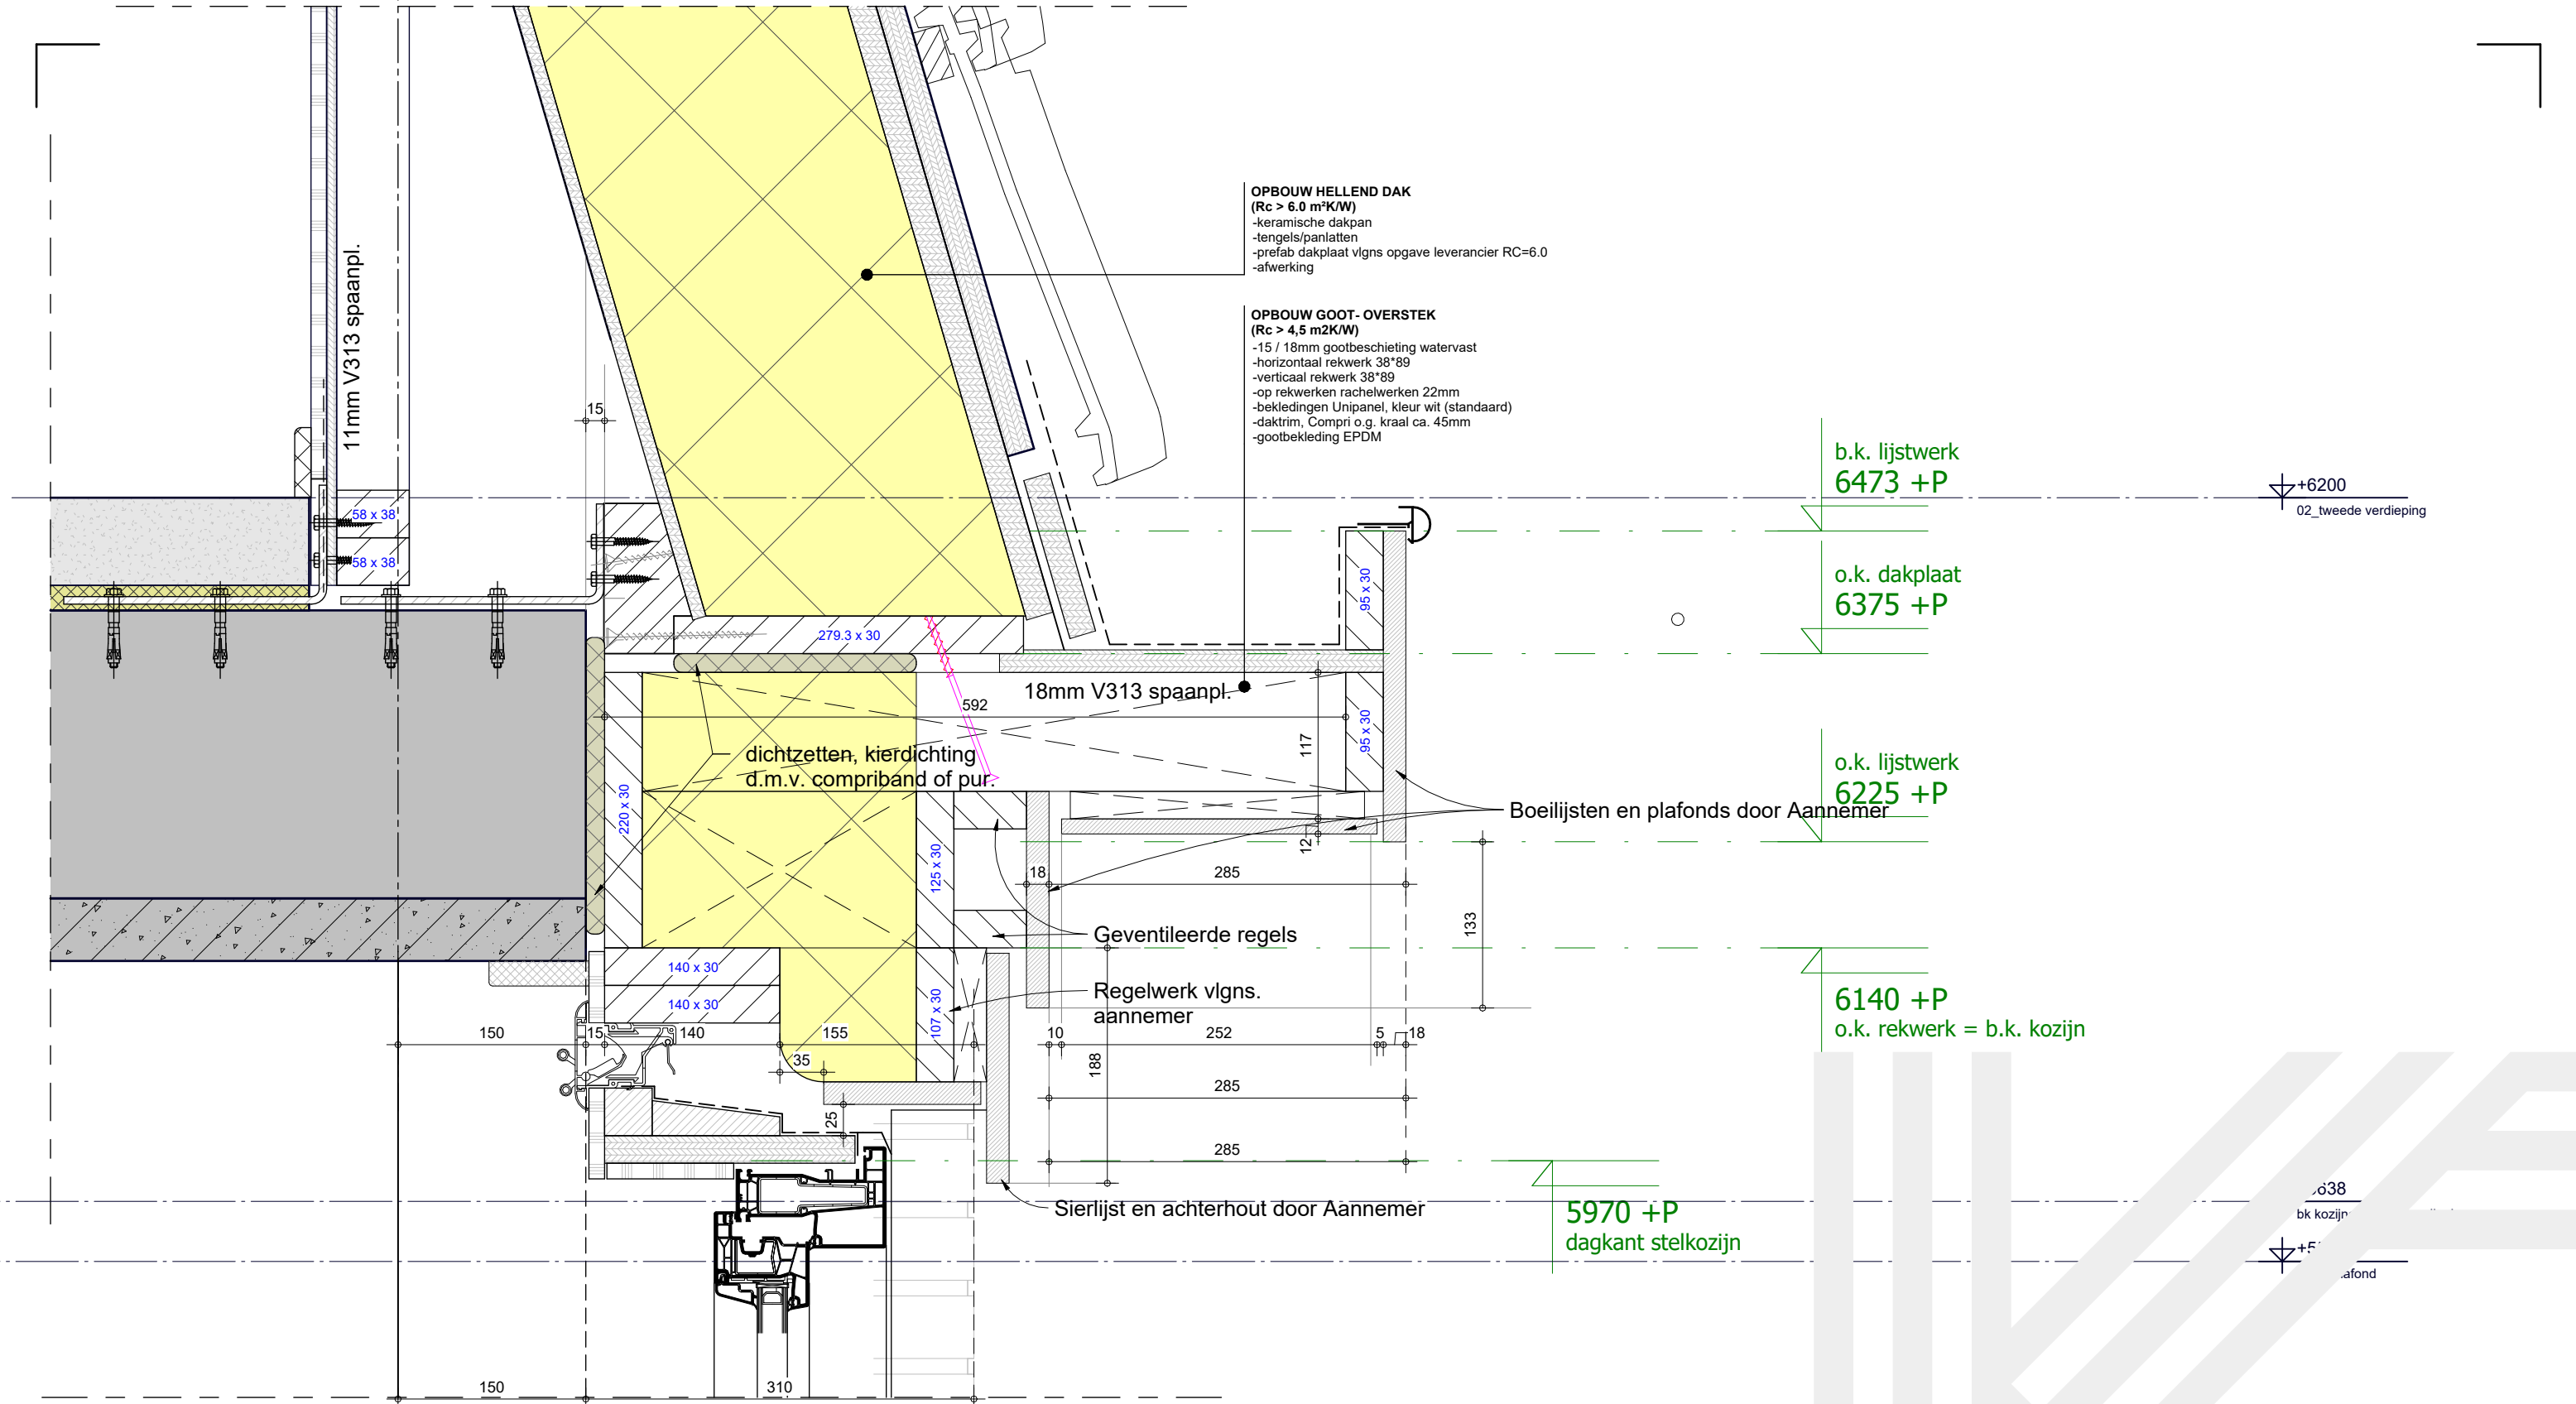

Onderdeel

Detail 1

Project **16119 Aparthotel Noordstraat Burgh-Haamstede**

Schaal

1:5

Bladnummer

DO-DET-01

Getekend

Laatste wijziging

Fase

Status

MdVK 26-11-2021

MdVK 06-12-2021

DEFINITIEF ONTWERP


VERGUNNING



KORTGEYTENBEEK
architecten

tekeningformaat: A3

D

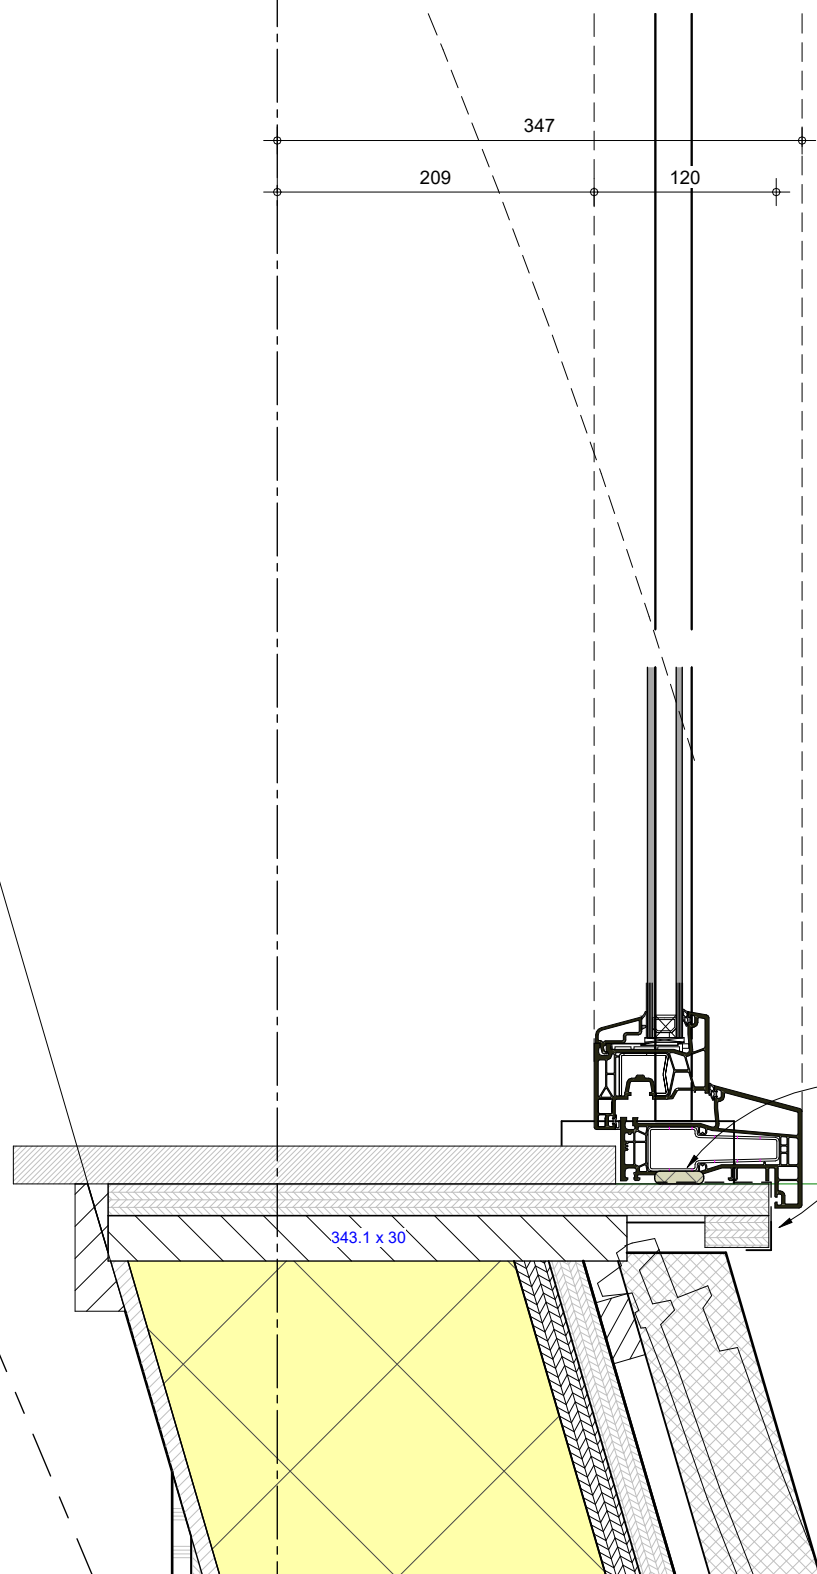

Kierdichtingen rondom, compriband o.g. **dagkant stelkozijn-sparing**
7636 +P
PVC profiel HWS 20*38 met slabbe

Onderdeel

Detail 2b

Project **16119 Aparthotel Noordstraat Burgh-Haamstede**

Schaal

1:5

Bladnummer

DO-DET-02

Getekend

Laatste wijziging

Fase

Status

MdVK 26-11-2021

MdVK 06-12-2021


DEFINITIEF ONTWERP

VERGUNNING



KORTGEYTENBEEK
architecten

tekeningformaat: A3

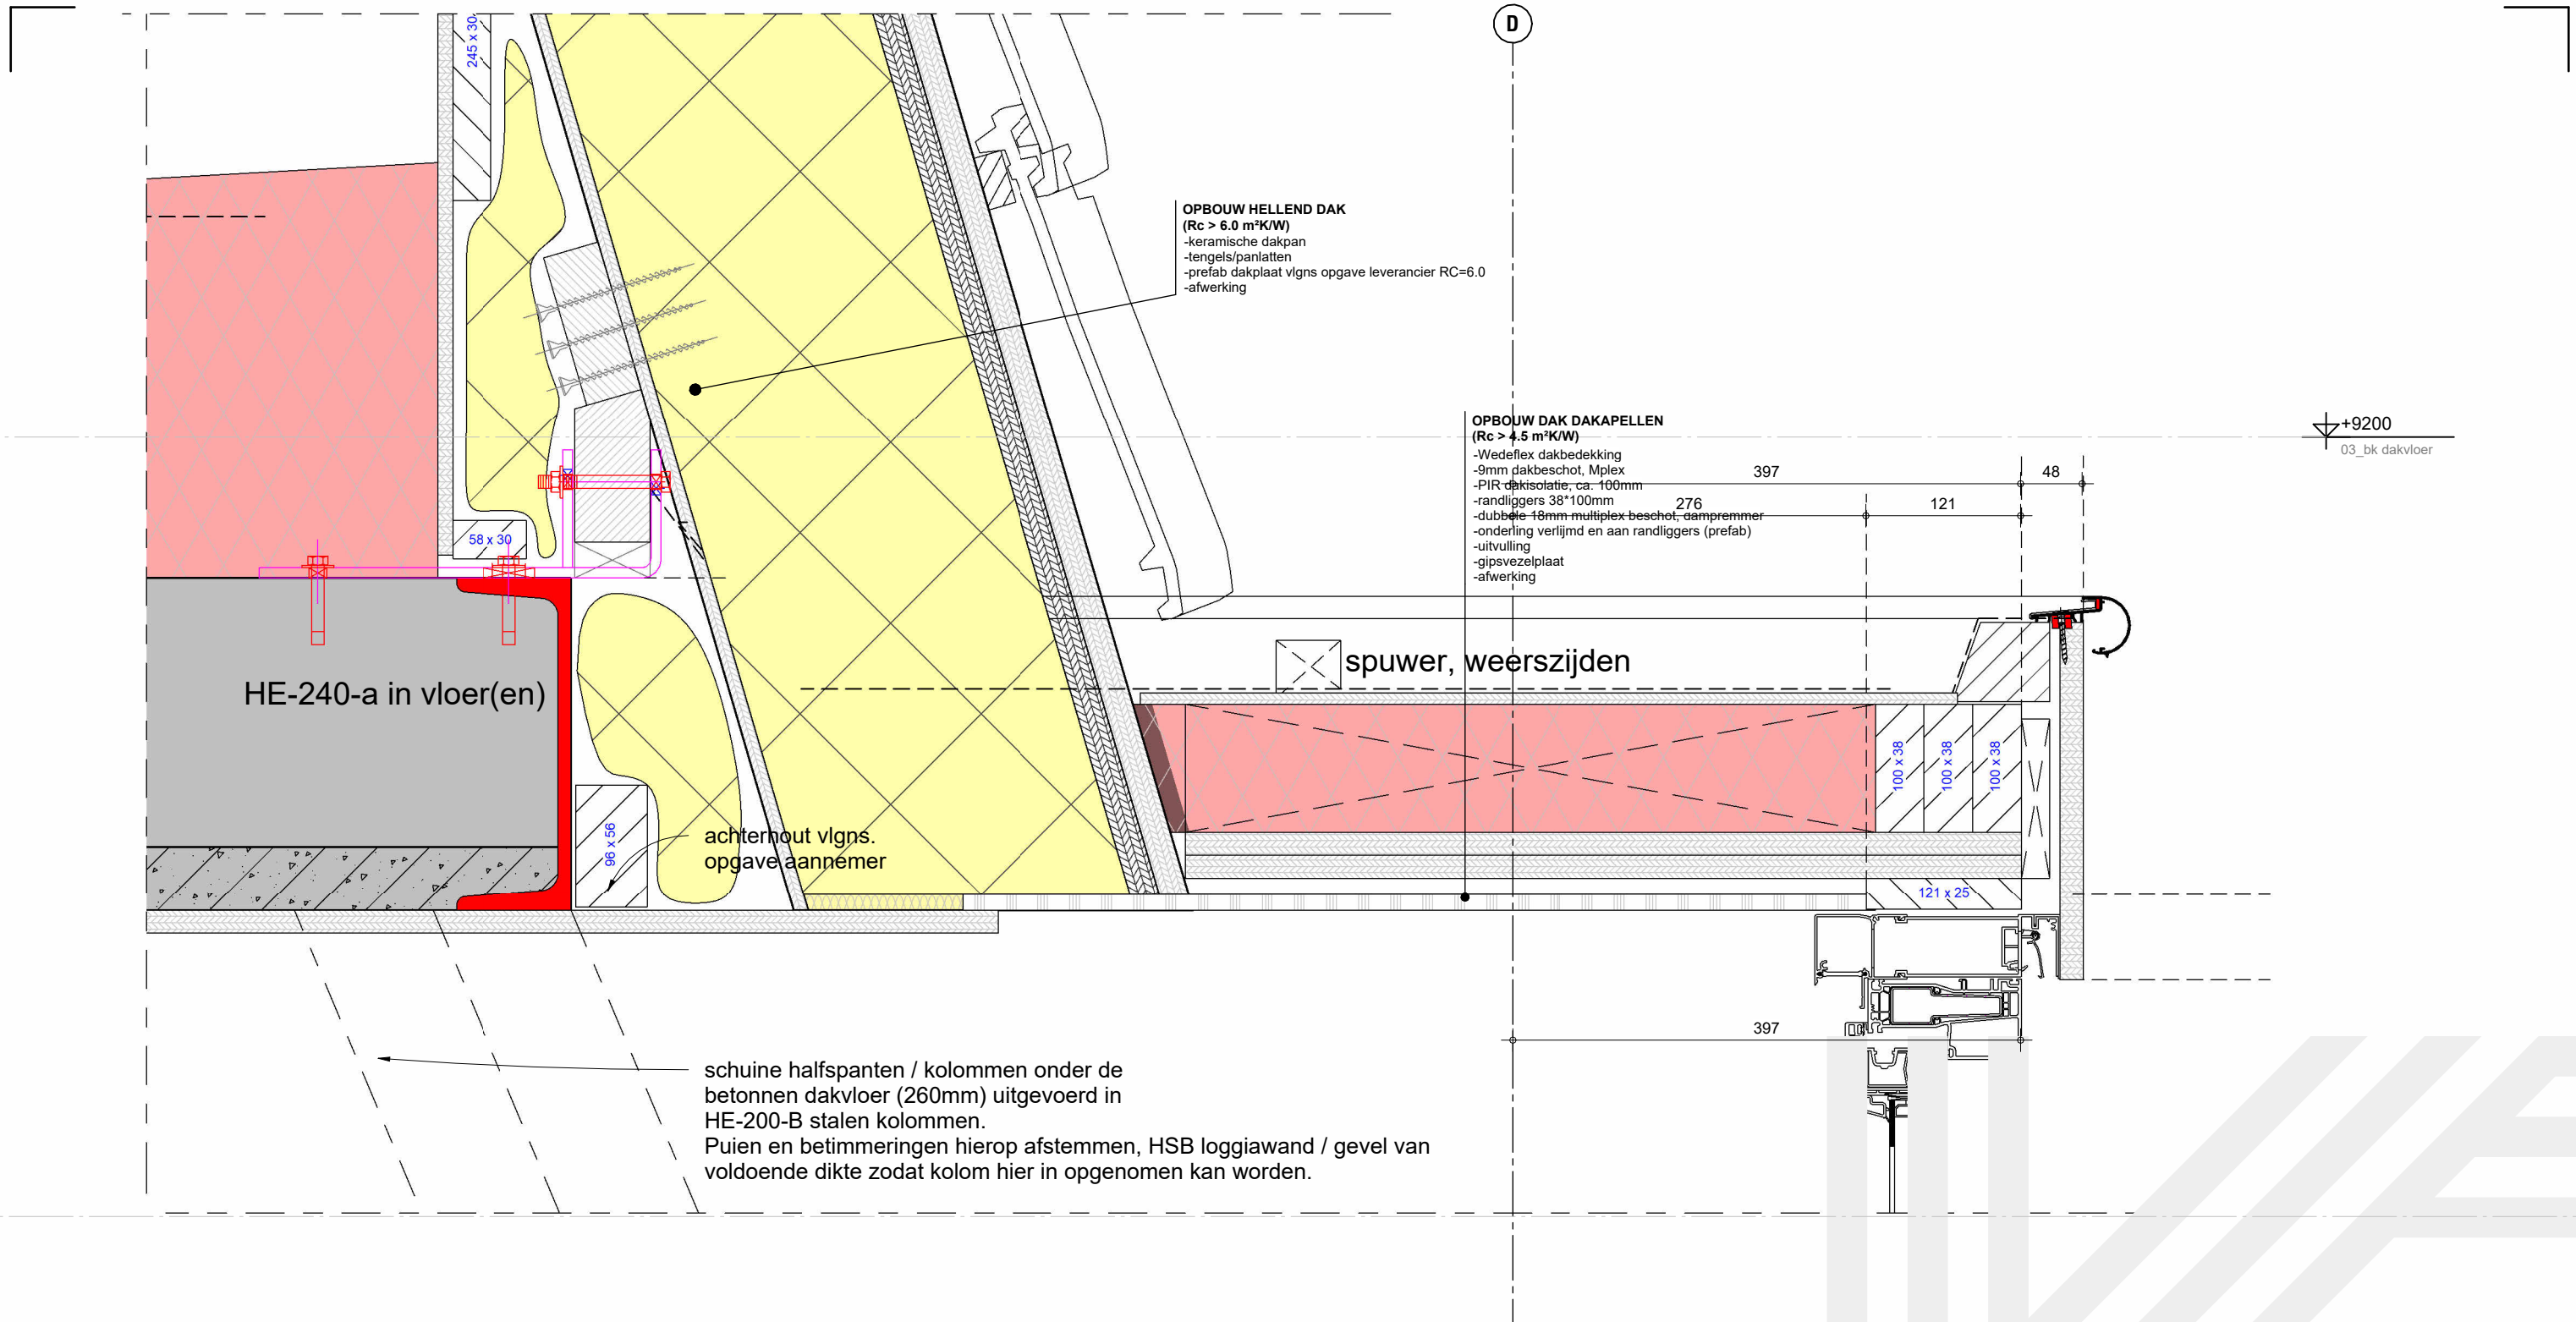

Onderdeel

Detail 2a

Project 16119 Aparthotel Noordstraat Burgh-Haamstede

Schaal

1:5

Bladnummer

DO-DET-02a

Getekend

Laatste wijziging

Fase

Status

MdVK 26-11-2021

MdVK 06-12-2021


DEFINITIEF ONTWERP

VERGUNNING



KORTGEYTENBEEK
architecten

tekeningformaat: A3

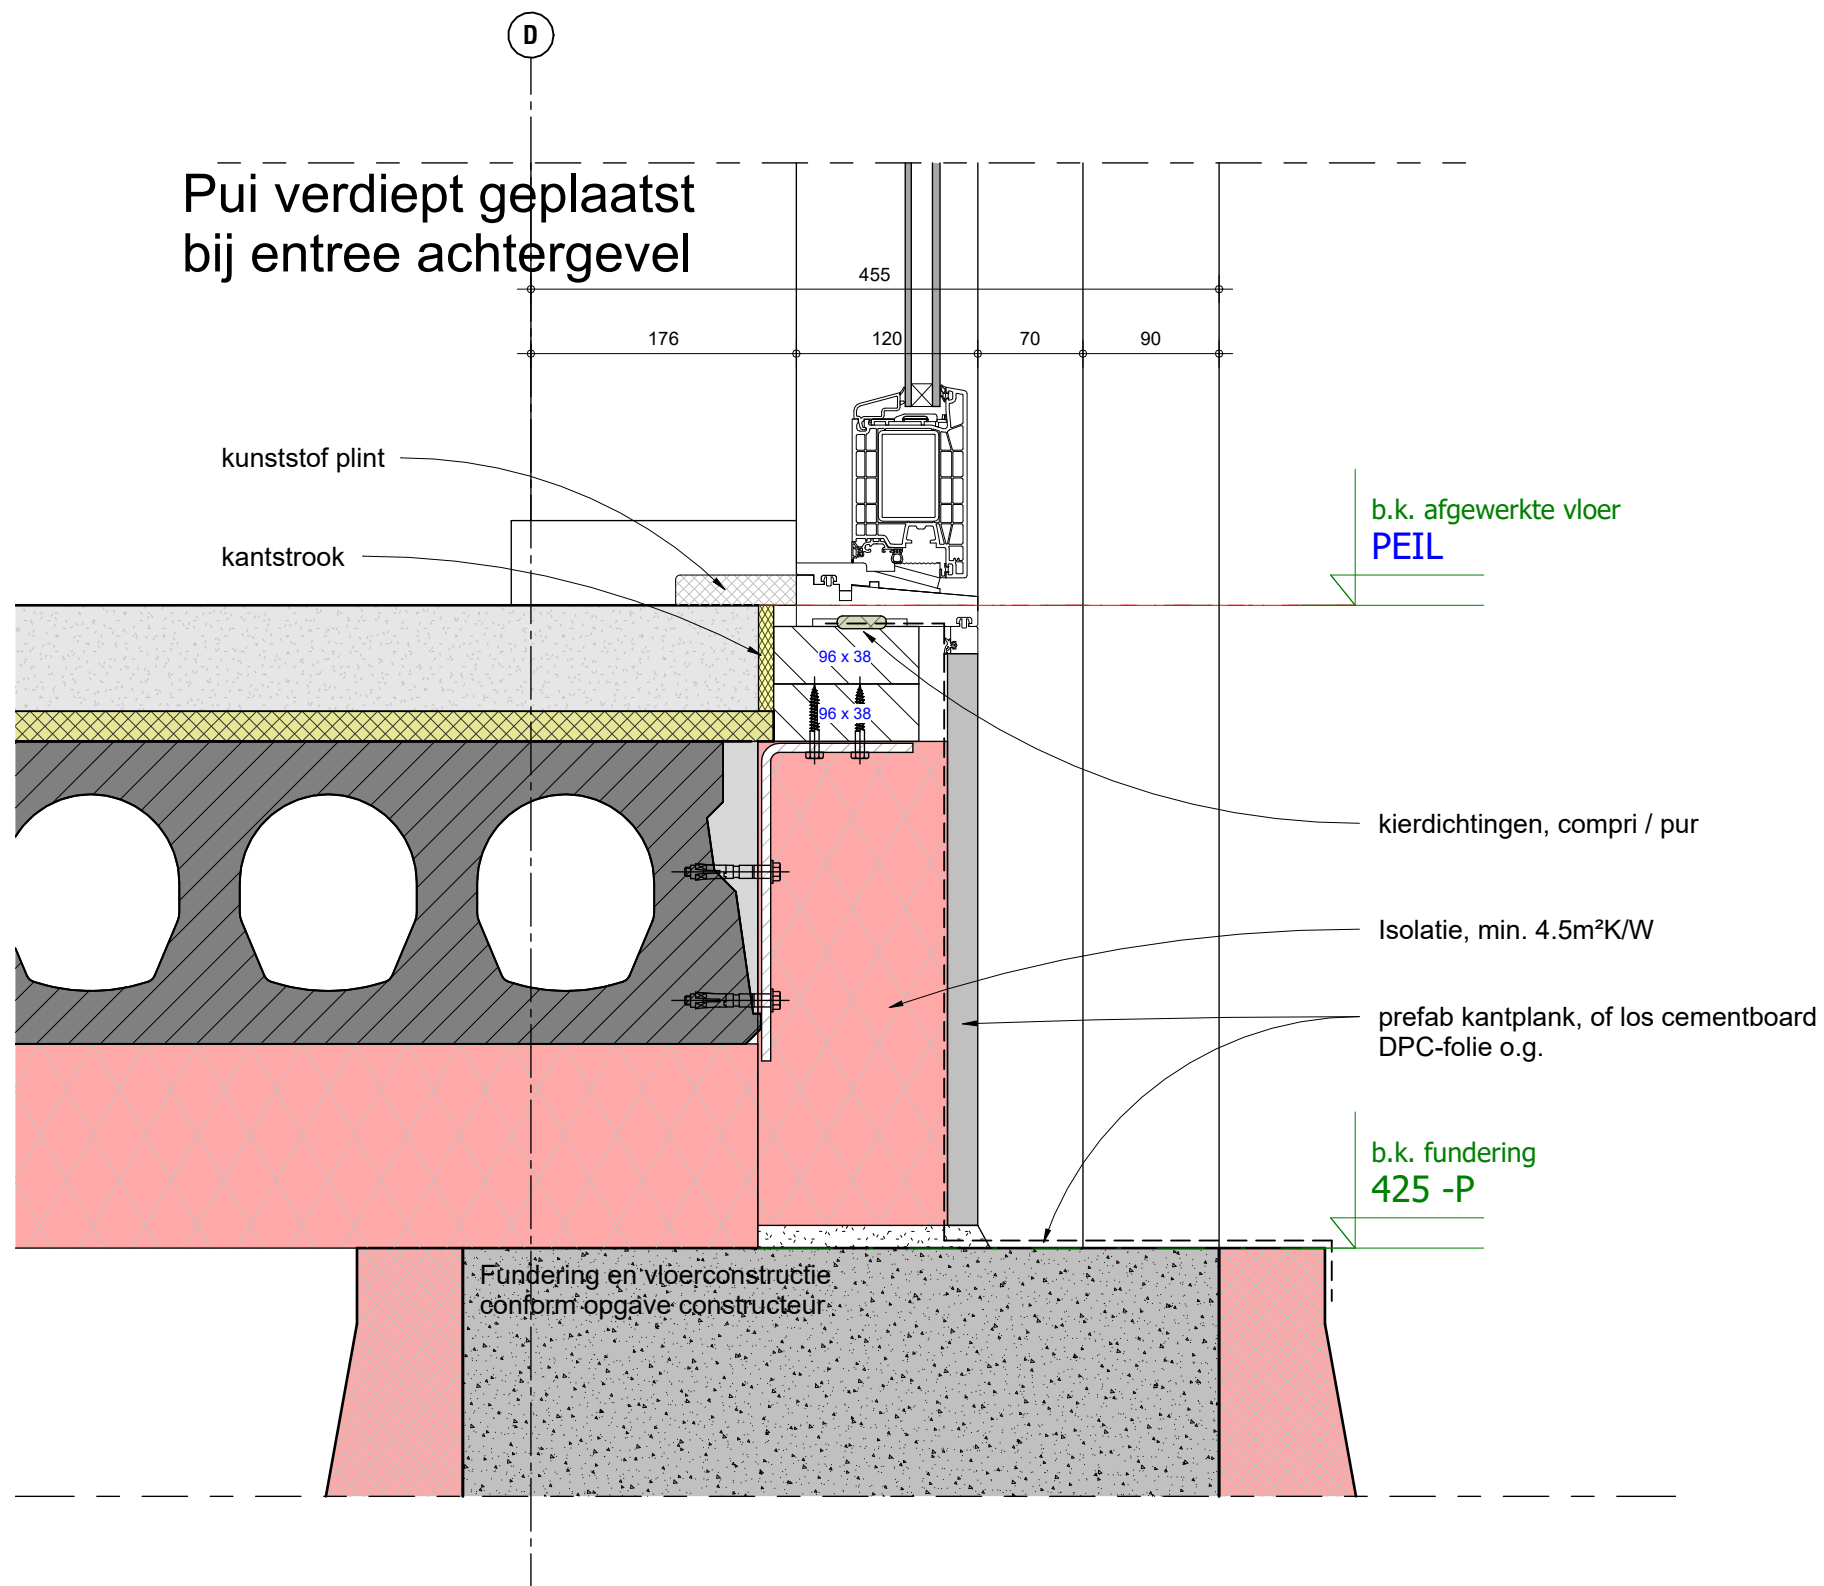

Onderdeel

Detail 3a

Project 16119 Aparthotel Noordstraat Burgh-Haamstede

Schaal

1:5

Bladnummer

DO-DET-03a

Getekend

Laatste wijziging

Fase

Status

MdVK 26-11-2021

MdVK 06-12-2021

DEFINITIEF ONTWERP

VERGUNNING



KORTGEYTENBEEK
architecten

tekeningformaat: A3

Pui entree

KOZIJNEN
-kunststof kozijn: K-vision trend
-HR++ glas

OPBOUW BEGANEGRONDVLOER
($R_c > 3.5 \text{ m}^2\text{K/W}$)
-vloerafwerking n.t.b., gerekend met 20mm
-(totale hoogte afwerkvloer 90mm)
-70mm zandcement dekvloer
-20mm geluiddempende isolatie
-geïsoleerde kanaalplaatvloer, 335mm
-kruipruimte
-bodemafsluiting 100mm schoon zand

b.k. stelkozijn
-14

b.k. afgewerkte vloer
PEIL

kierdichtingen, compri / pur

Isolatie, min. $4.5 \text{ m}^2\text{K/W}$

prefab kantplank, of los cementboard
DPC-folie o.g.

Geïsoleerd kruipluik, Tibuplast o.g.

min. 500

b.k. fundering
425 -P

Fundering en vloerconstructie
conform opgave constructeur

Onderdeel
Detail 3b

Project 16119 Aparthotel Noordstraat Burgh-Haamstede


Schaal
1:5

Bladnummer
DO-DET-03b

Getekend
Laatste wijziging
Fase
Status

MdVK 26-11-2021
MdVK 06-12-2021
DEFINITIEF ONTWERP
VERGUNNING

KORTGEYTENBEEK
architecten

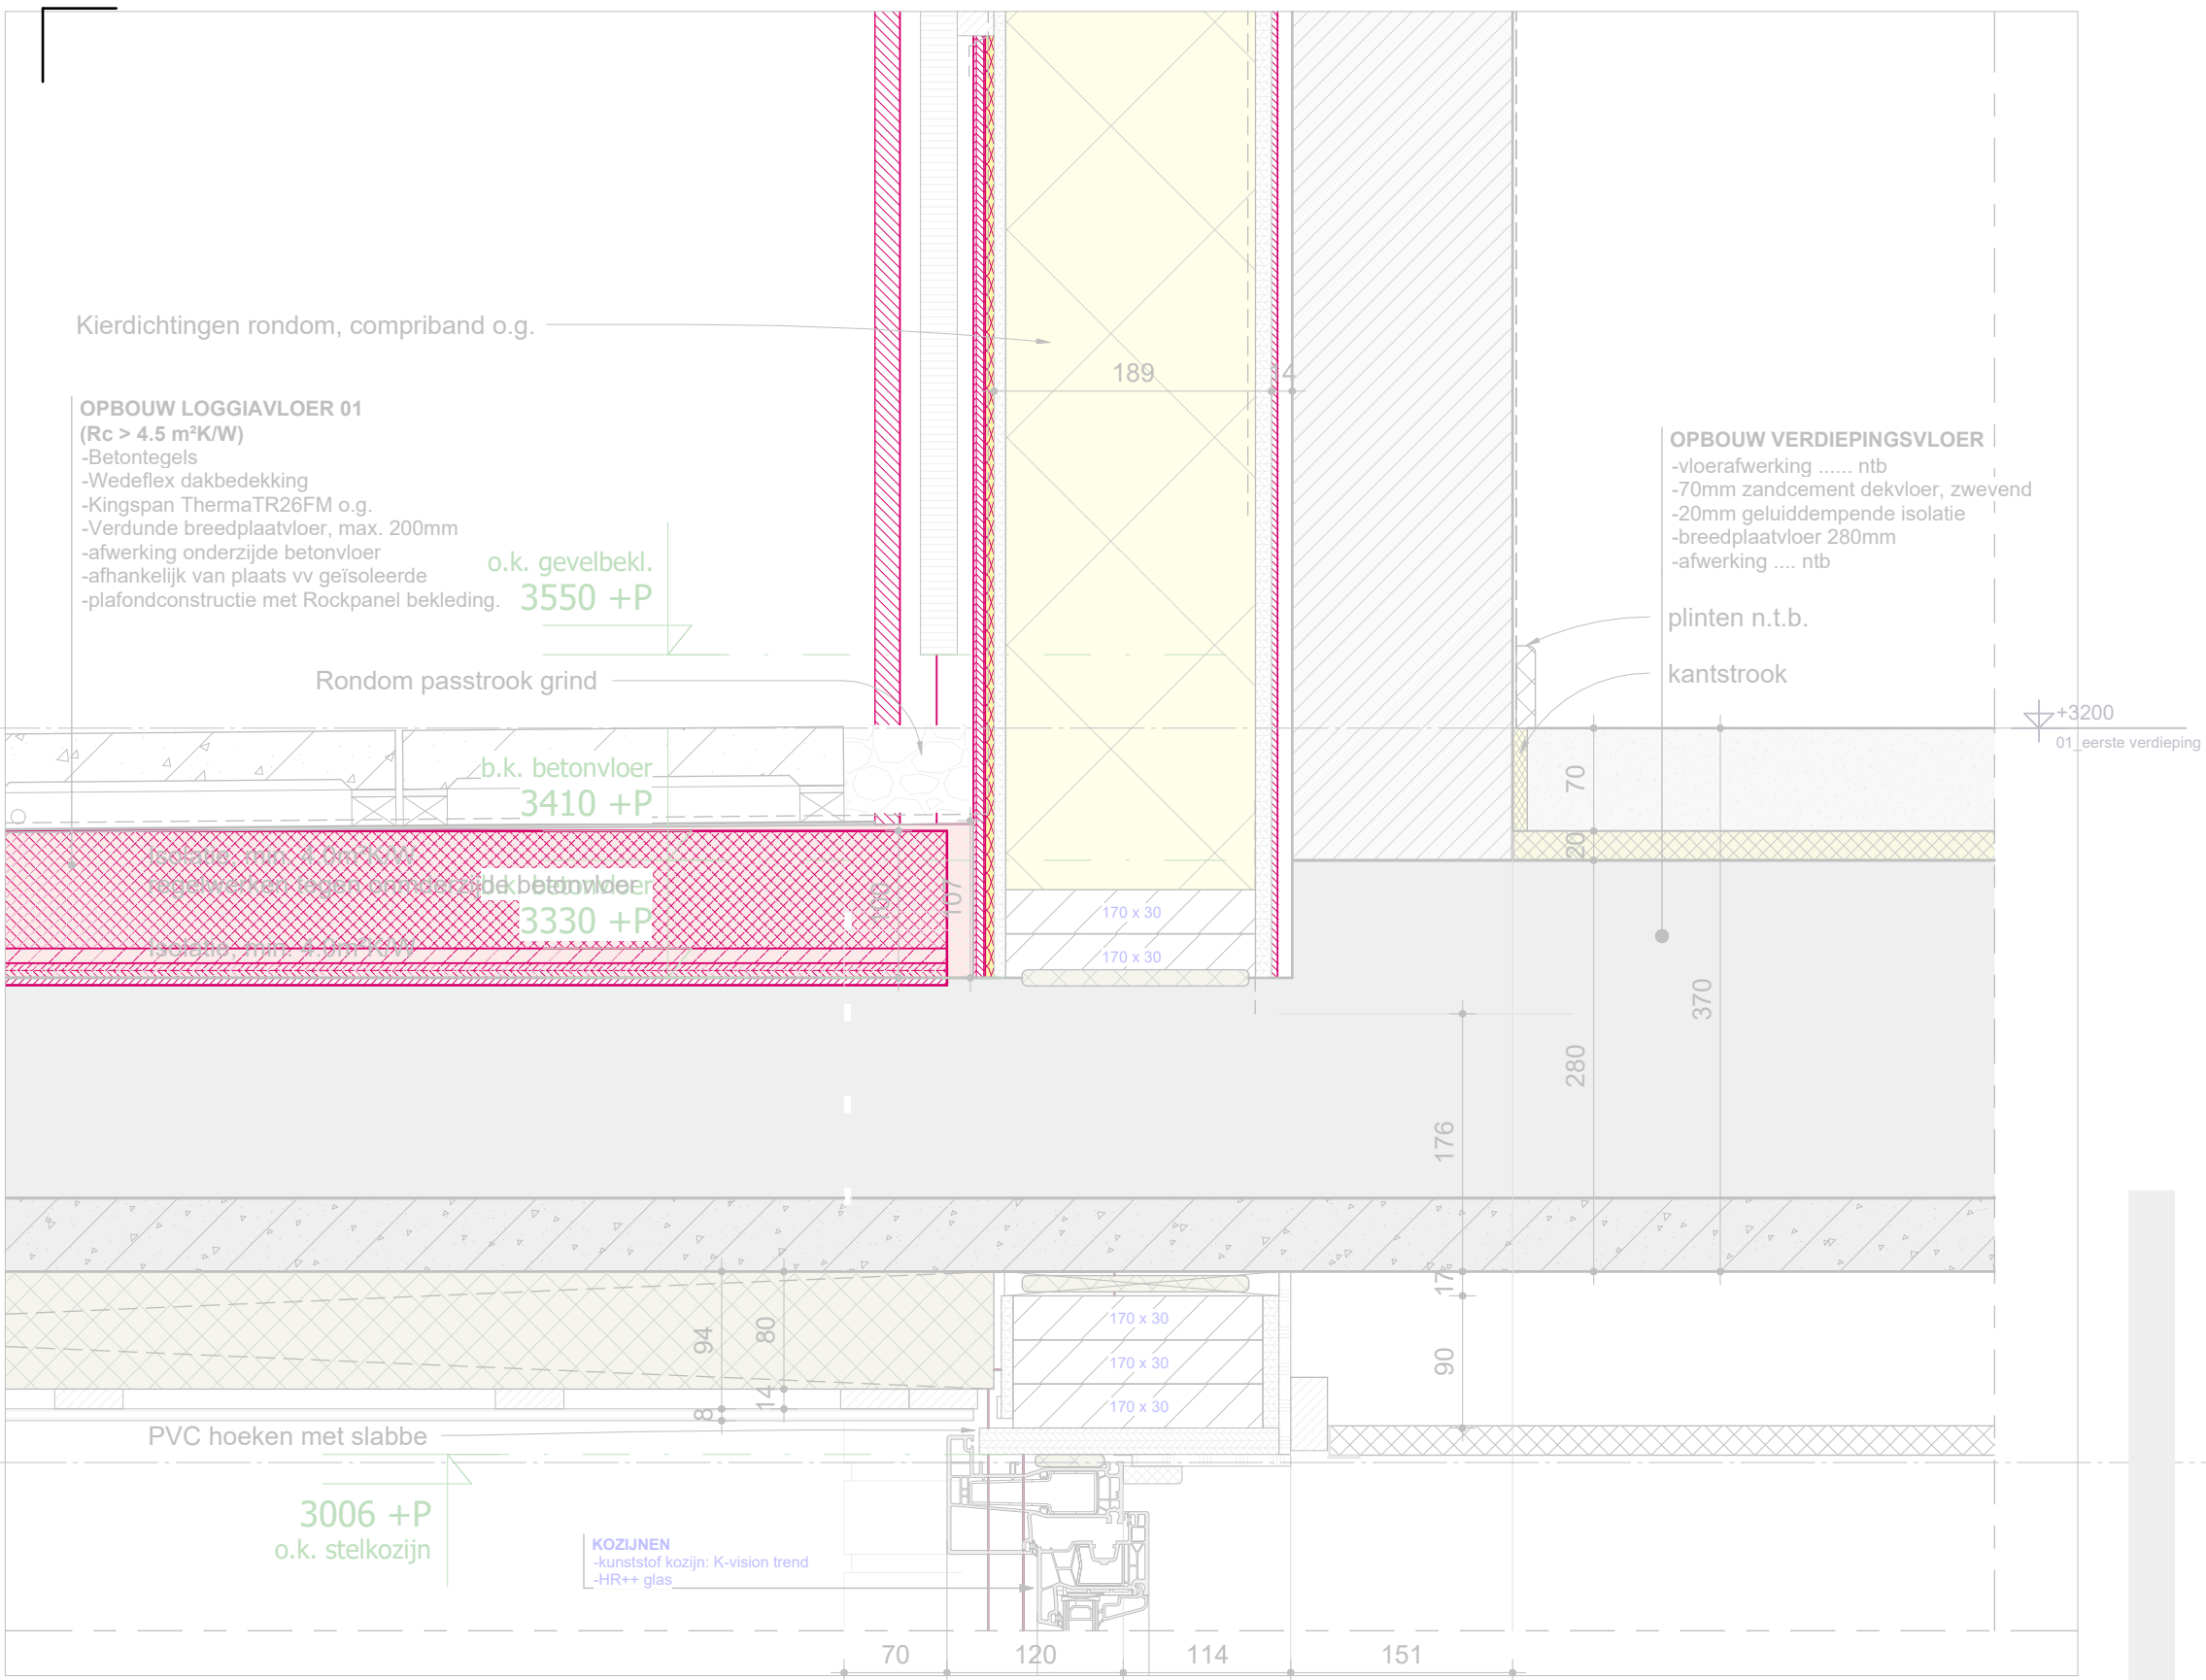

Onderdeel

Detail 3c

Project 16119 Aparthotel Noordstraat Burgh-Haamstede

Schaal

1:5


Bladnummer

DO-DET-03c

Getekend
Laatste wijziging
Fase
Status

MdVK 26-11-2021
MdVK 06-12-2021
DEFINITIEF ONTWERP
VERGUNNING



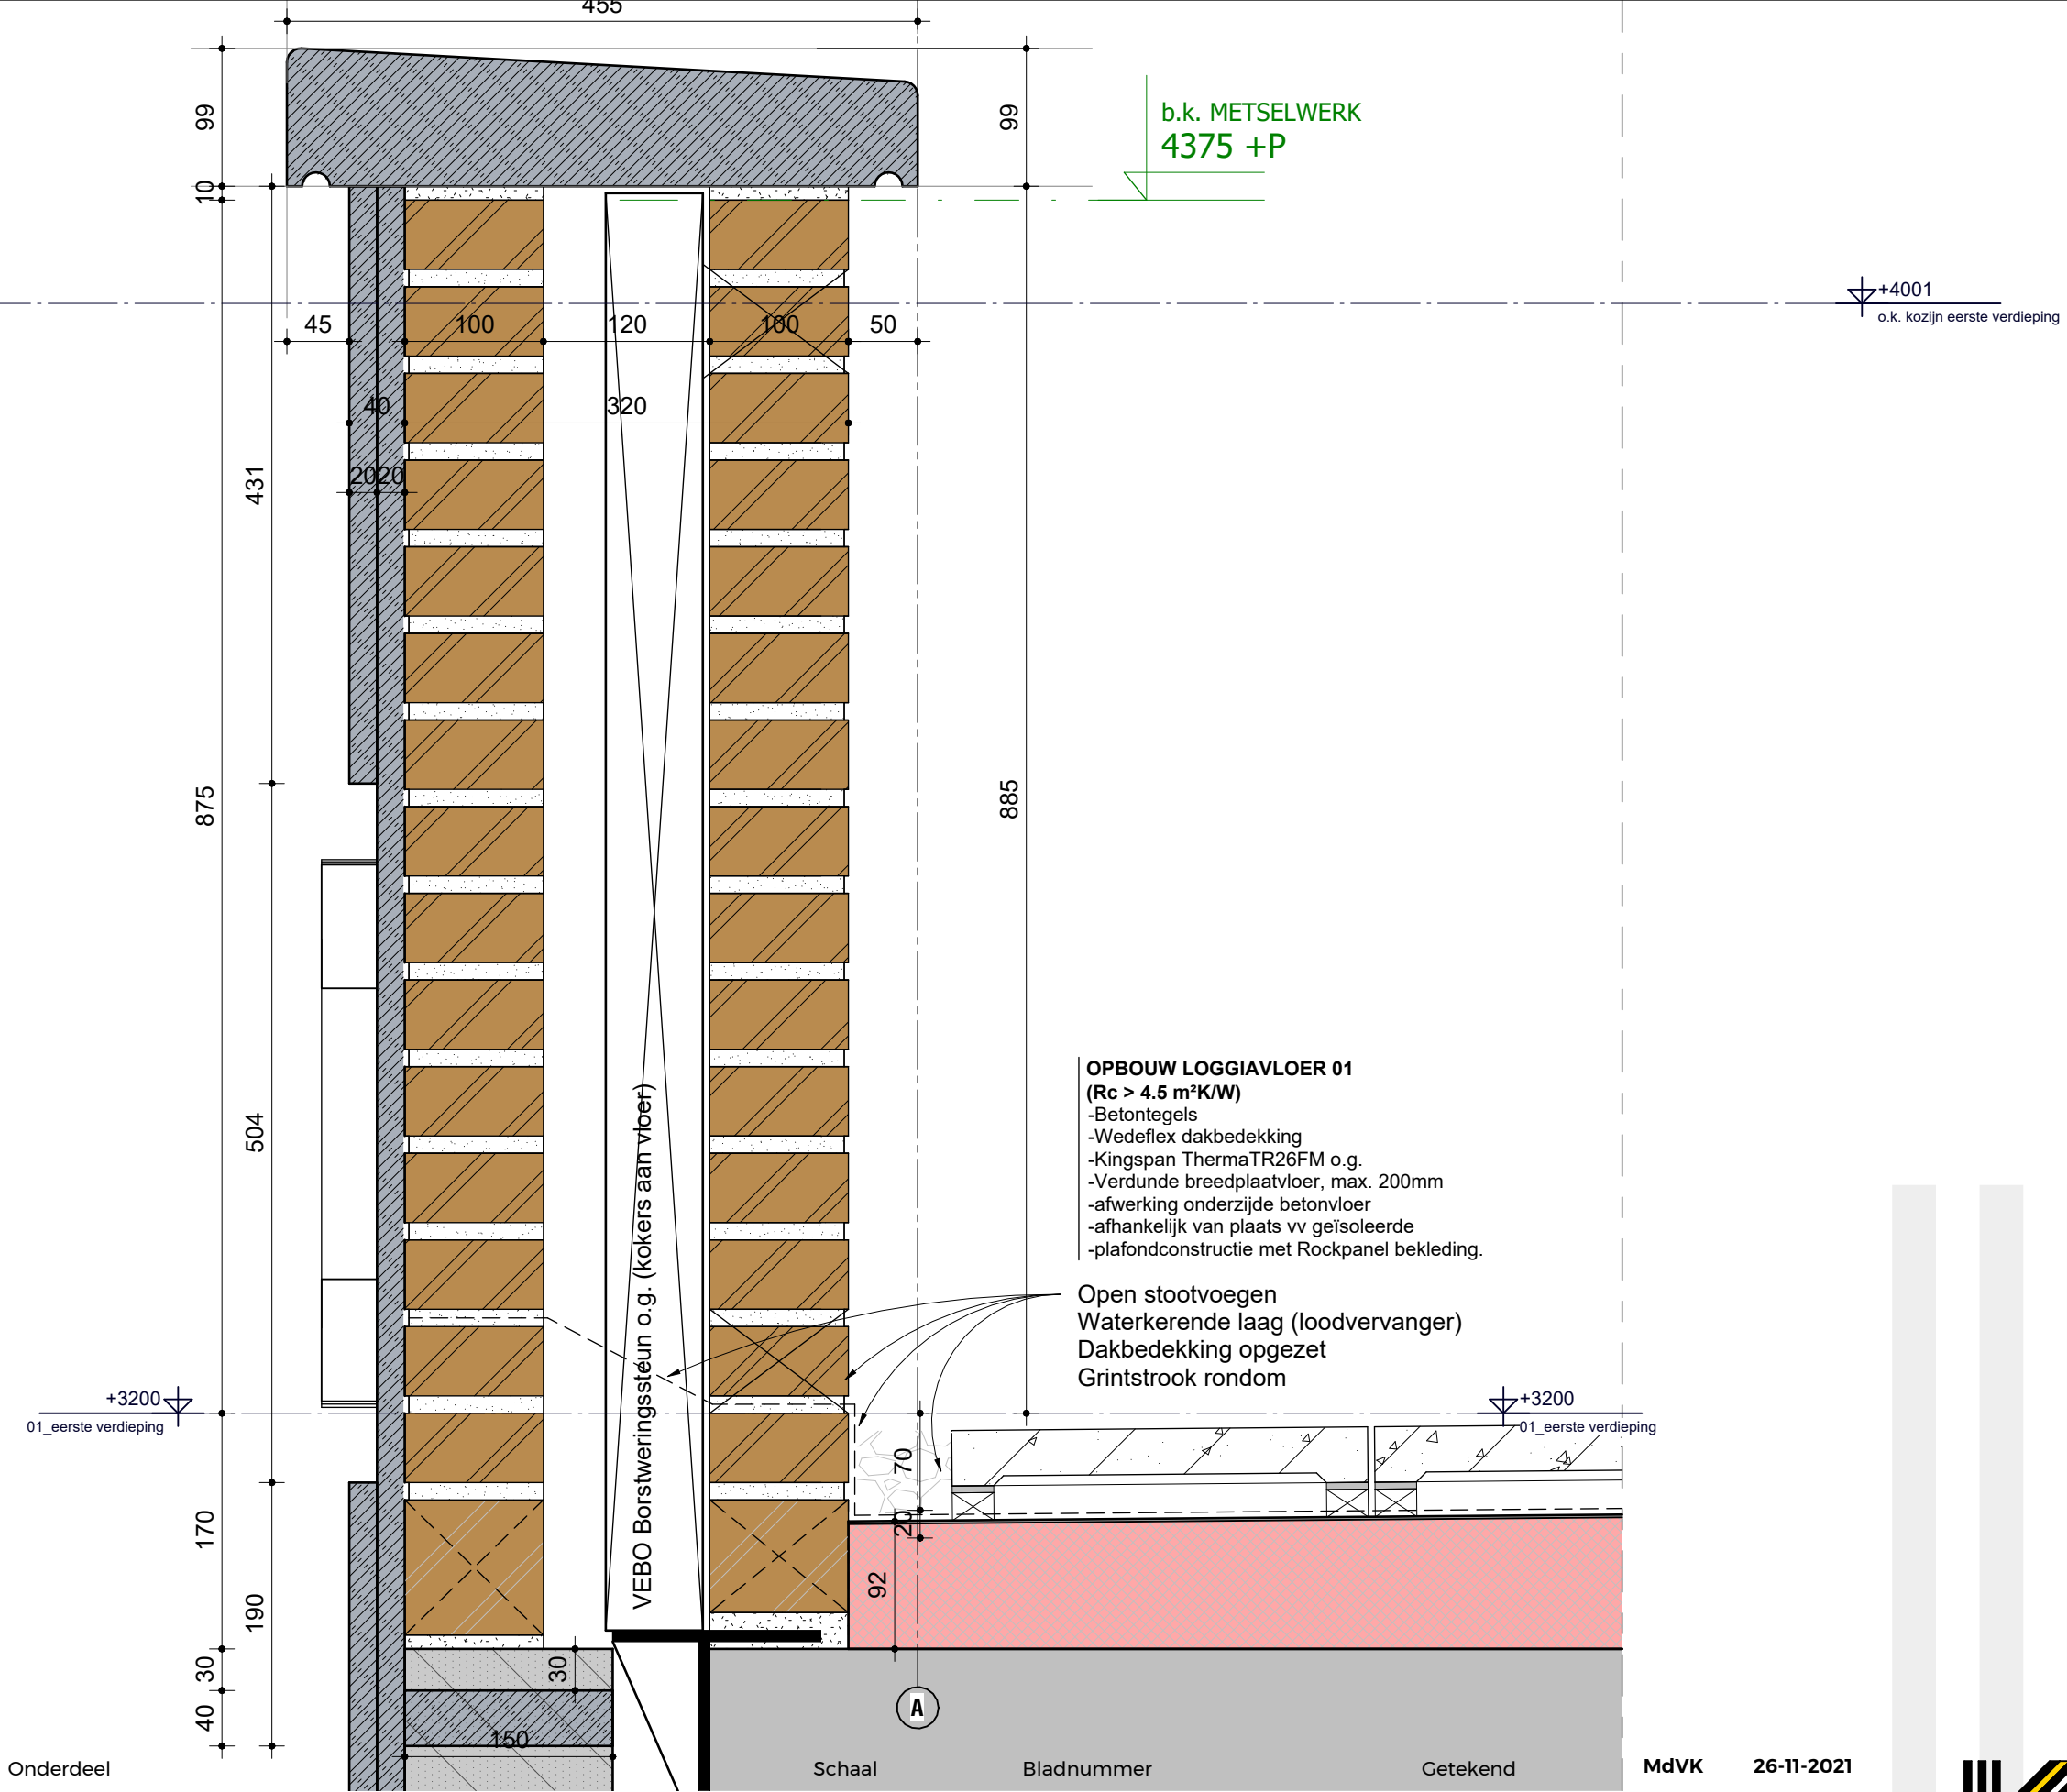

Onderdeel

Detail 3d

Project 16119 Aparthotel Noordstraat Burgh-Haamstede

Schaal

1:5

Bladnummer

DO-DET-03d

Getekend

Laatste wijziging

Fase

Status

MdVK 26-11-2021


MdVK 06-12-2021

DEFINITIEF ONTWERP

VERGUNNING



KORTGEYTENBEEK
architecten

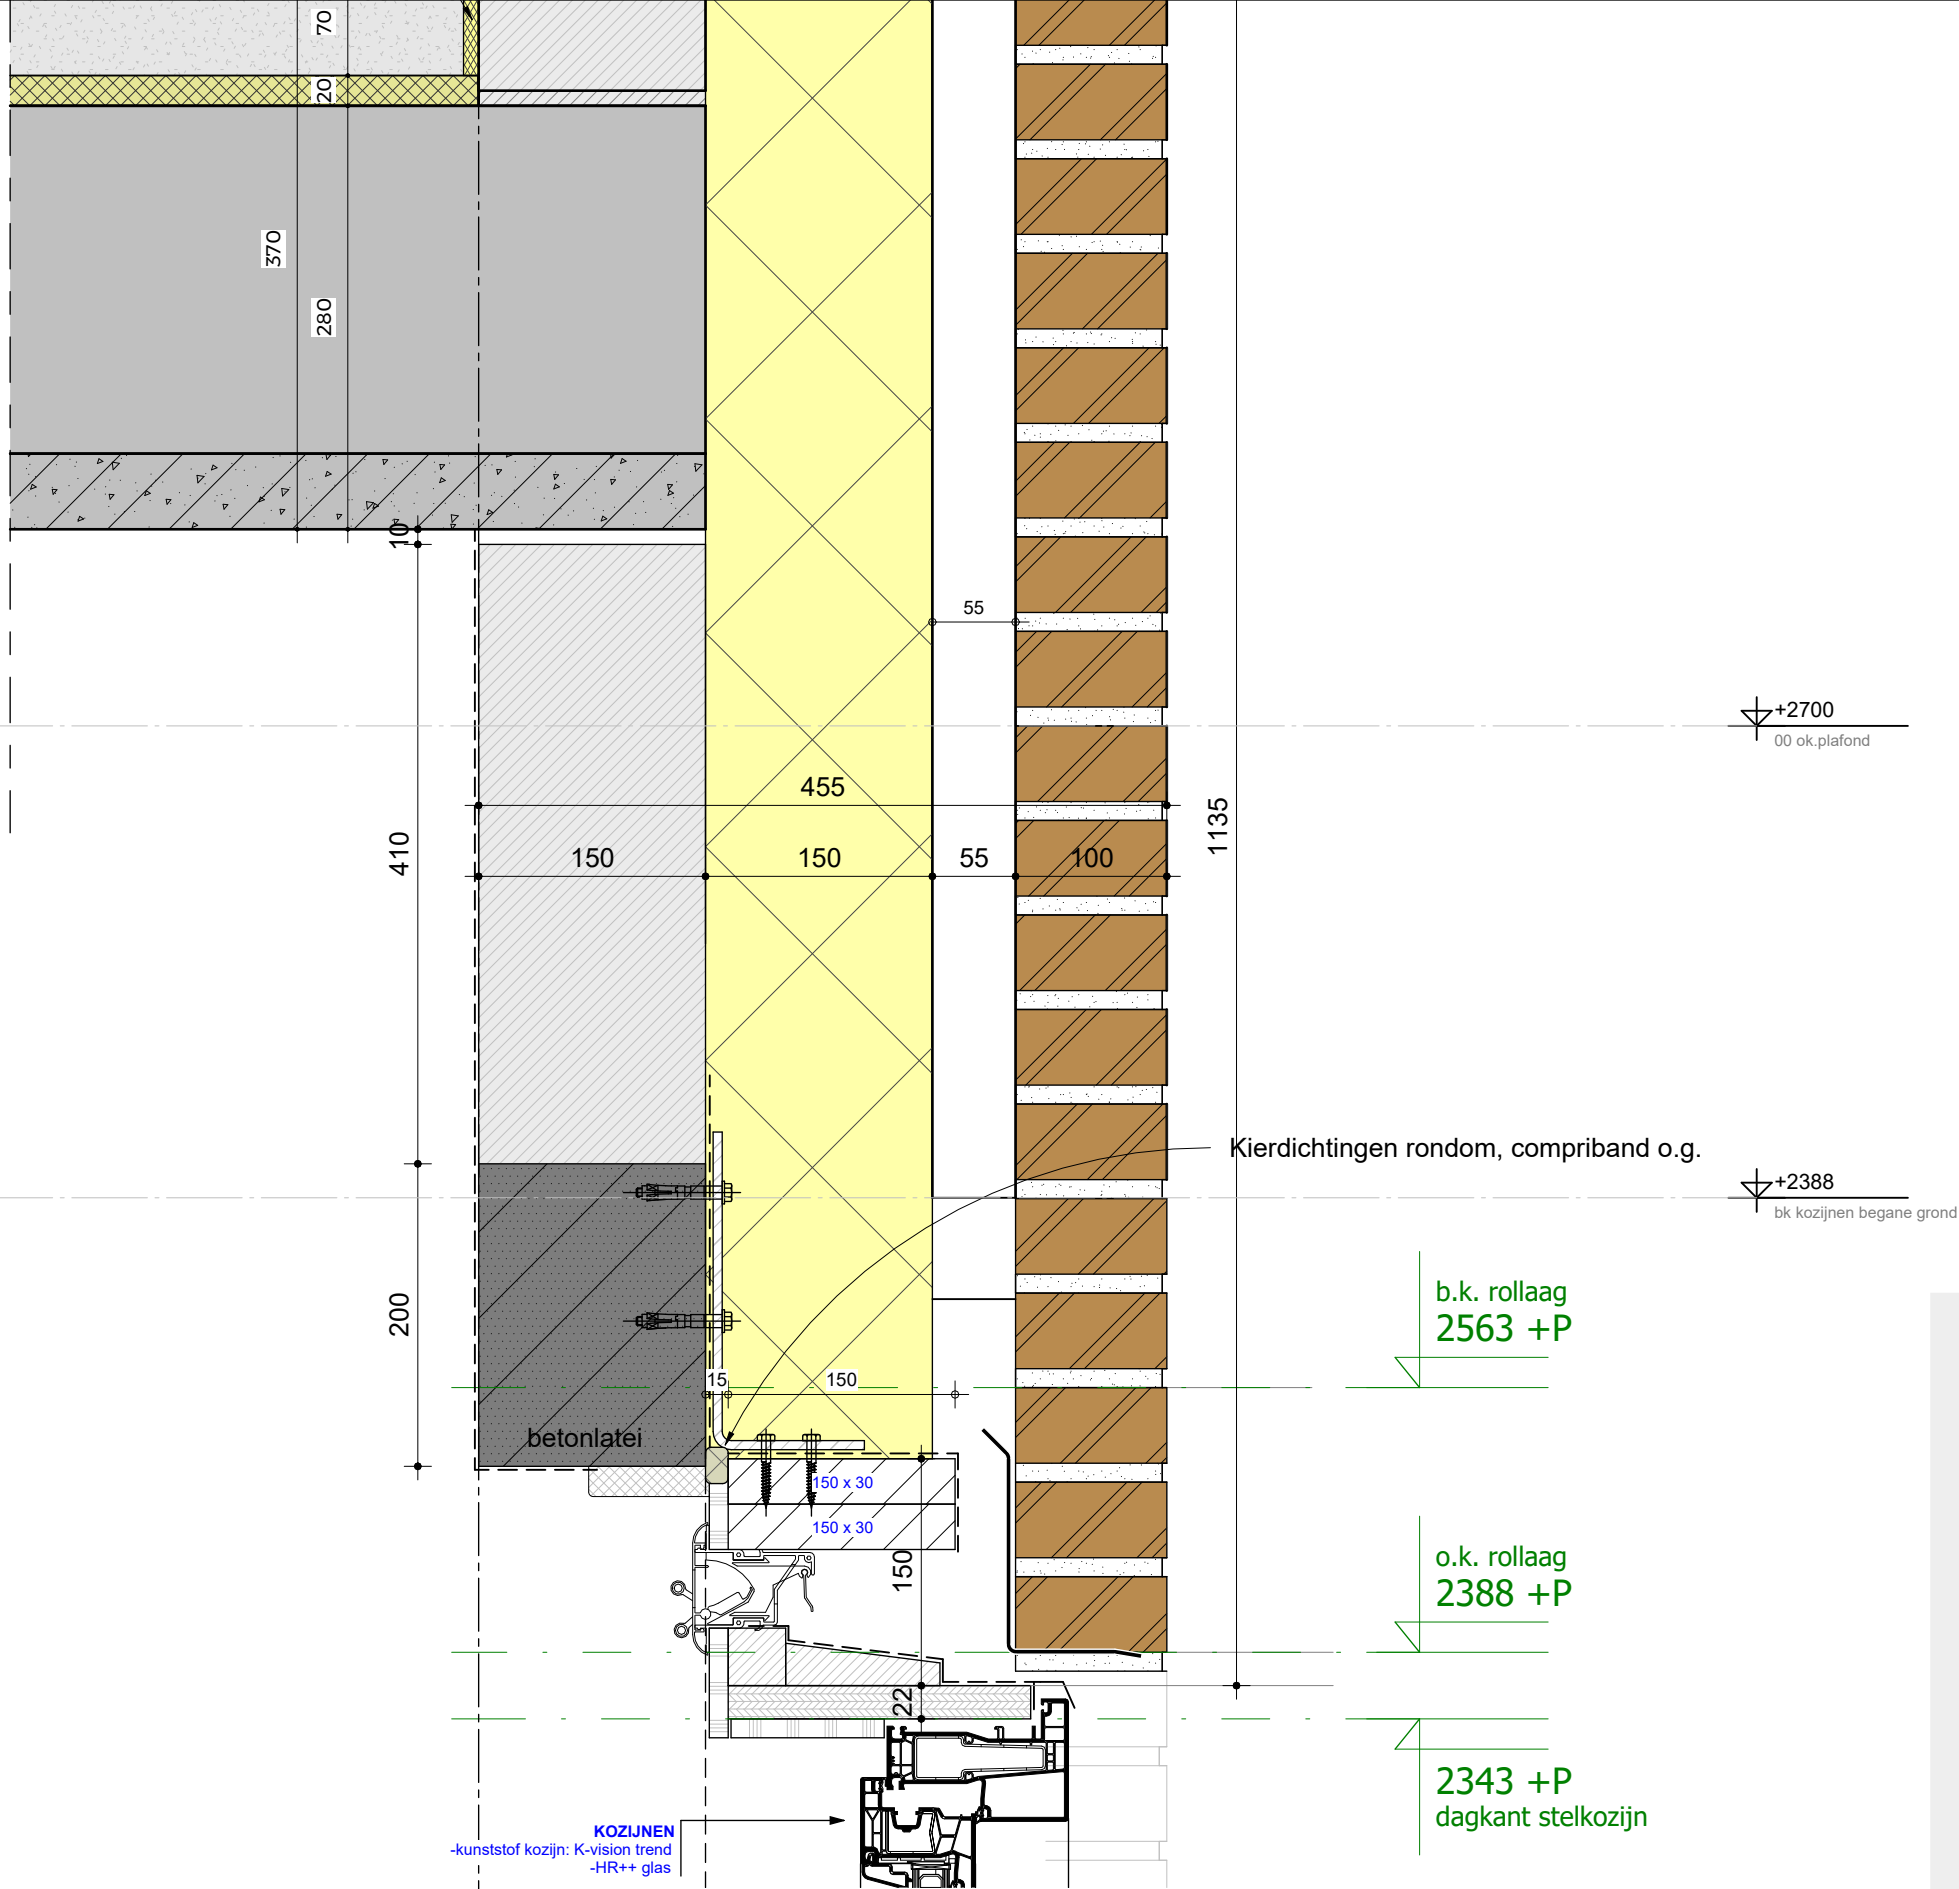

Onderdeel

Detail 4

Project 16119 Aparthotel Noordstraat Burgh-Haamstede

D

Schaal

1:5

Bladnummer

DO-DET-04

Getekend

Laatste wijziging

Fase

Status

MdVK 26-11-2021

MdVK 06-12-2021


DEFINITIEF ONTWERP

VERGUNNING



KORTGEYTENBEEK
architecten

tekeningformaat: A3

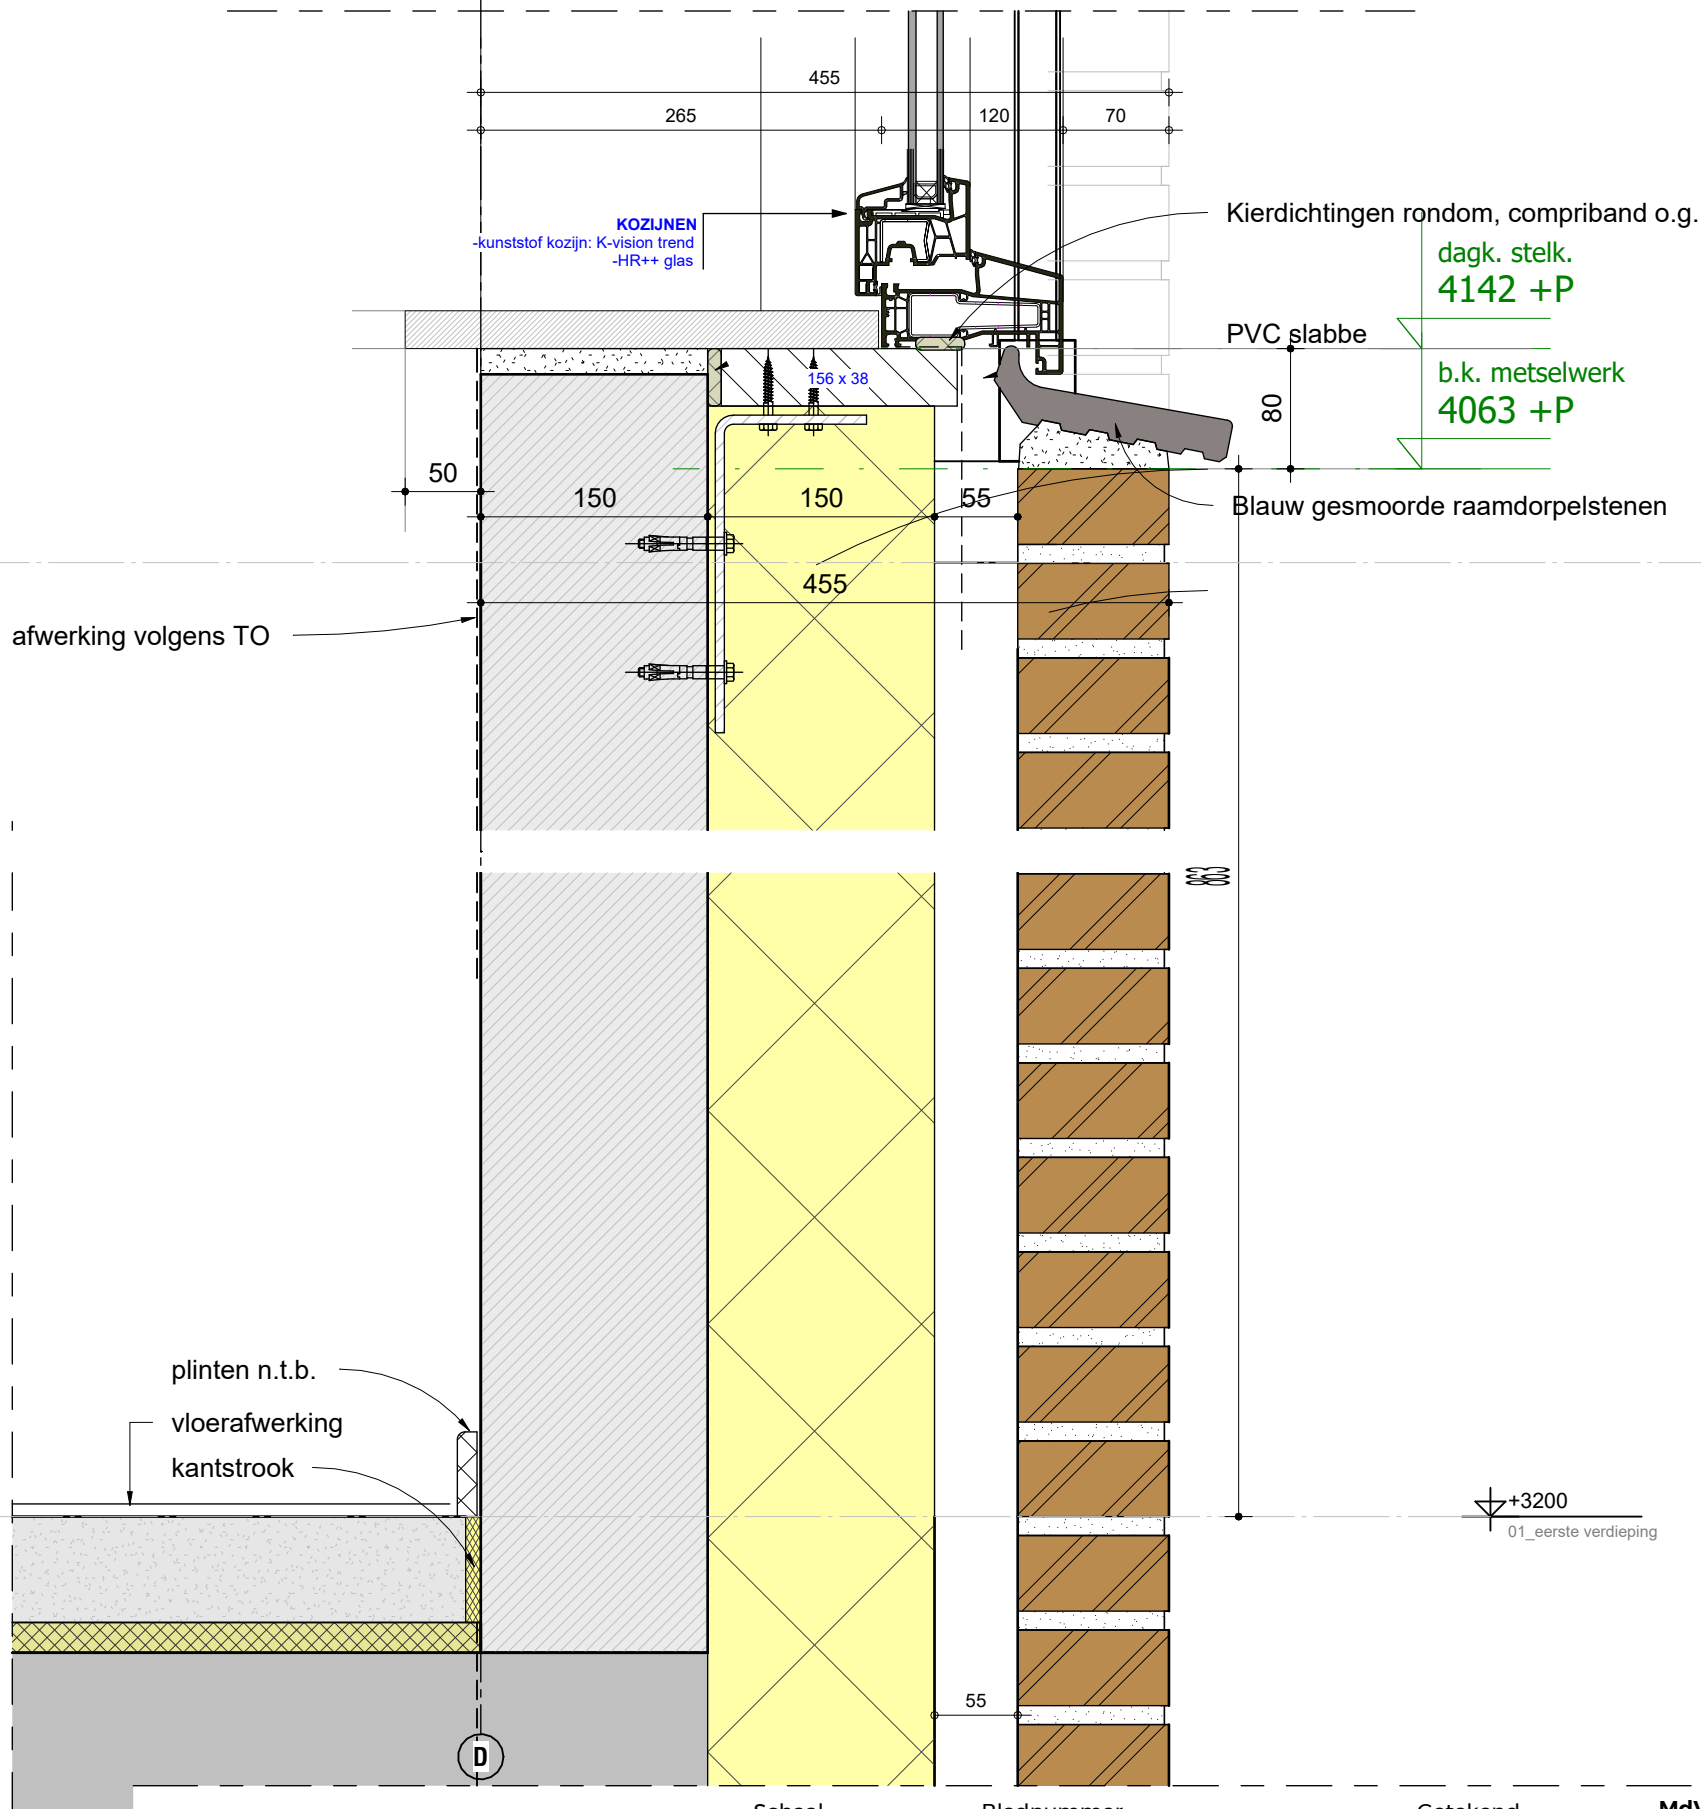

+4001
o.k. kozijn eerste

+3200
01_eerste verdieping

Onderdeel

Detail 4a

Project **16119 Aparthotel Noordstraat Burgh-Haamstede**

Schaal

1:5

Bladnummer

DO-DET-04a

Getekend

Laatste wijziging

Fase

Status

MdVK 26-11-2021

MdVK 06-12-2021

DEFINITIEF ONTWERP

VERGUNNING



KORTGEYTENBEEK
architecten

tekeningformaat: A3

- OPBOUW HSB GEVELS (bi-bu)**
($R_c > 4,5 \text{ m}^2\text{K/W}$)
- Kalkzandsteen binnenblad 150mm (zie plattegrond)
 - stelruimte
 - 11mm V313 spooanplaat
 - PE-folie (dampremmer)
 - Vuren, 30*170mm
 - KNAUF Naturol 032, 170mm
 - waterkerende dampopen reflectiefolie
 - dubbel rachelwerk (ho-ve) 22*48mm
 - Gevelbekleding

b.k. trasraam
385 +P

500 +P
b.k. rollaag trasr.

Aluminium zetwerk lekorpels bij HSB
gevels

b.k. argewerkte vloer
PEIL

Open stootvoegen
rollaag
DPC-folie o.g.

b.k. fund.
425 -P

Z-vormige vent. kokers, Ubbink o.g.

afwerkingen volgens TO

plinten n.t.b.

kantstrook

- OPBOUW BEGANEGRONDVLOER**
($R_c > 3,5 \text{ m}^2\text{K/W}$)
- vloerafwerking n.t.b., gerekend met 20mm
 - (totale hoogte afwerkvloer 90mm)
 - 70mm zandcement dekvloer
 - 20mm geluiddempende isolatie
 - geïsoleerde kanaalplaatvloer, 335mm
 - kruipruimte
 - bodemafluiting 100mm schoon zand

Onderdeel

Detail 5

Project **16119 Aparthotel Noordstraat Burgh-Haamstede**

Schaal

1:5

Bladnummer

DO-DET-05

Getekend

Laatste wijziging

Fase

Status

MdVK 26-11-2021

MdVK 06-12-2021


DEFINITIEF ONTWERP

VERGUNNING



KORTGEYTENBEEK
architecten

tekeningformaat: A3

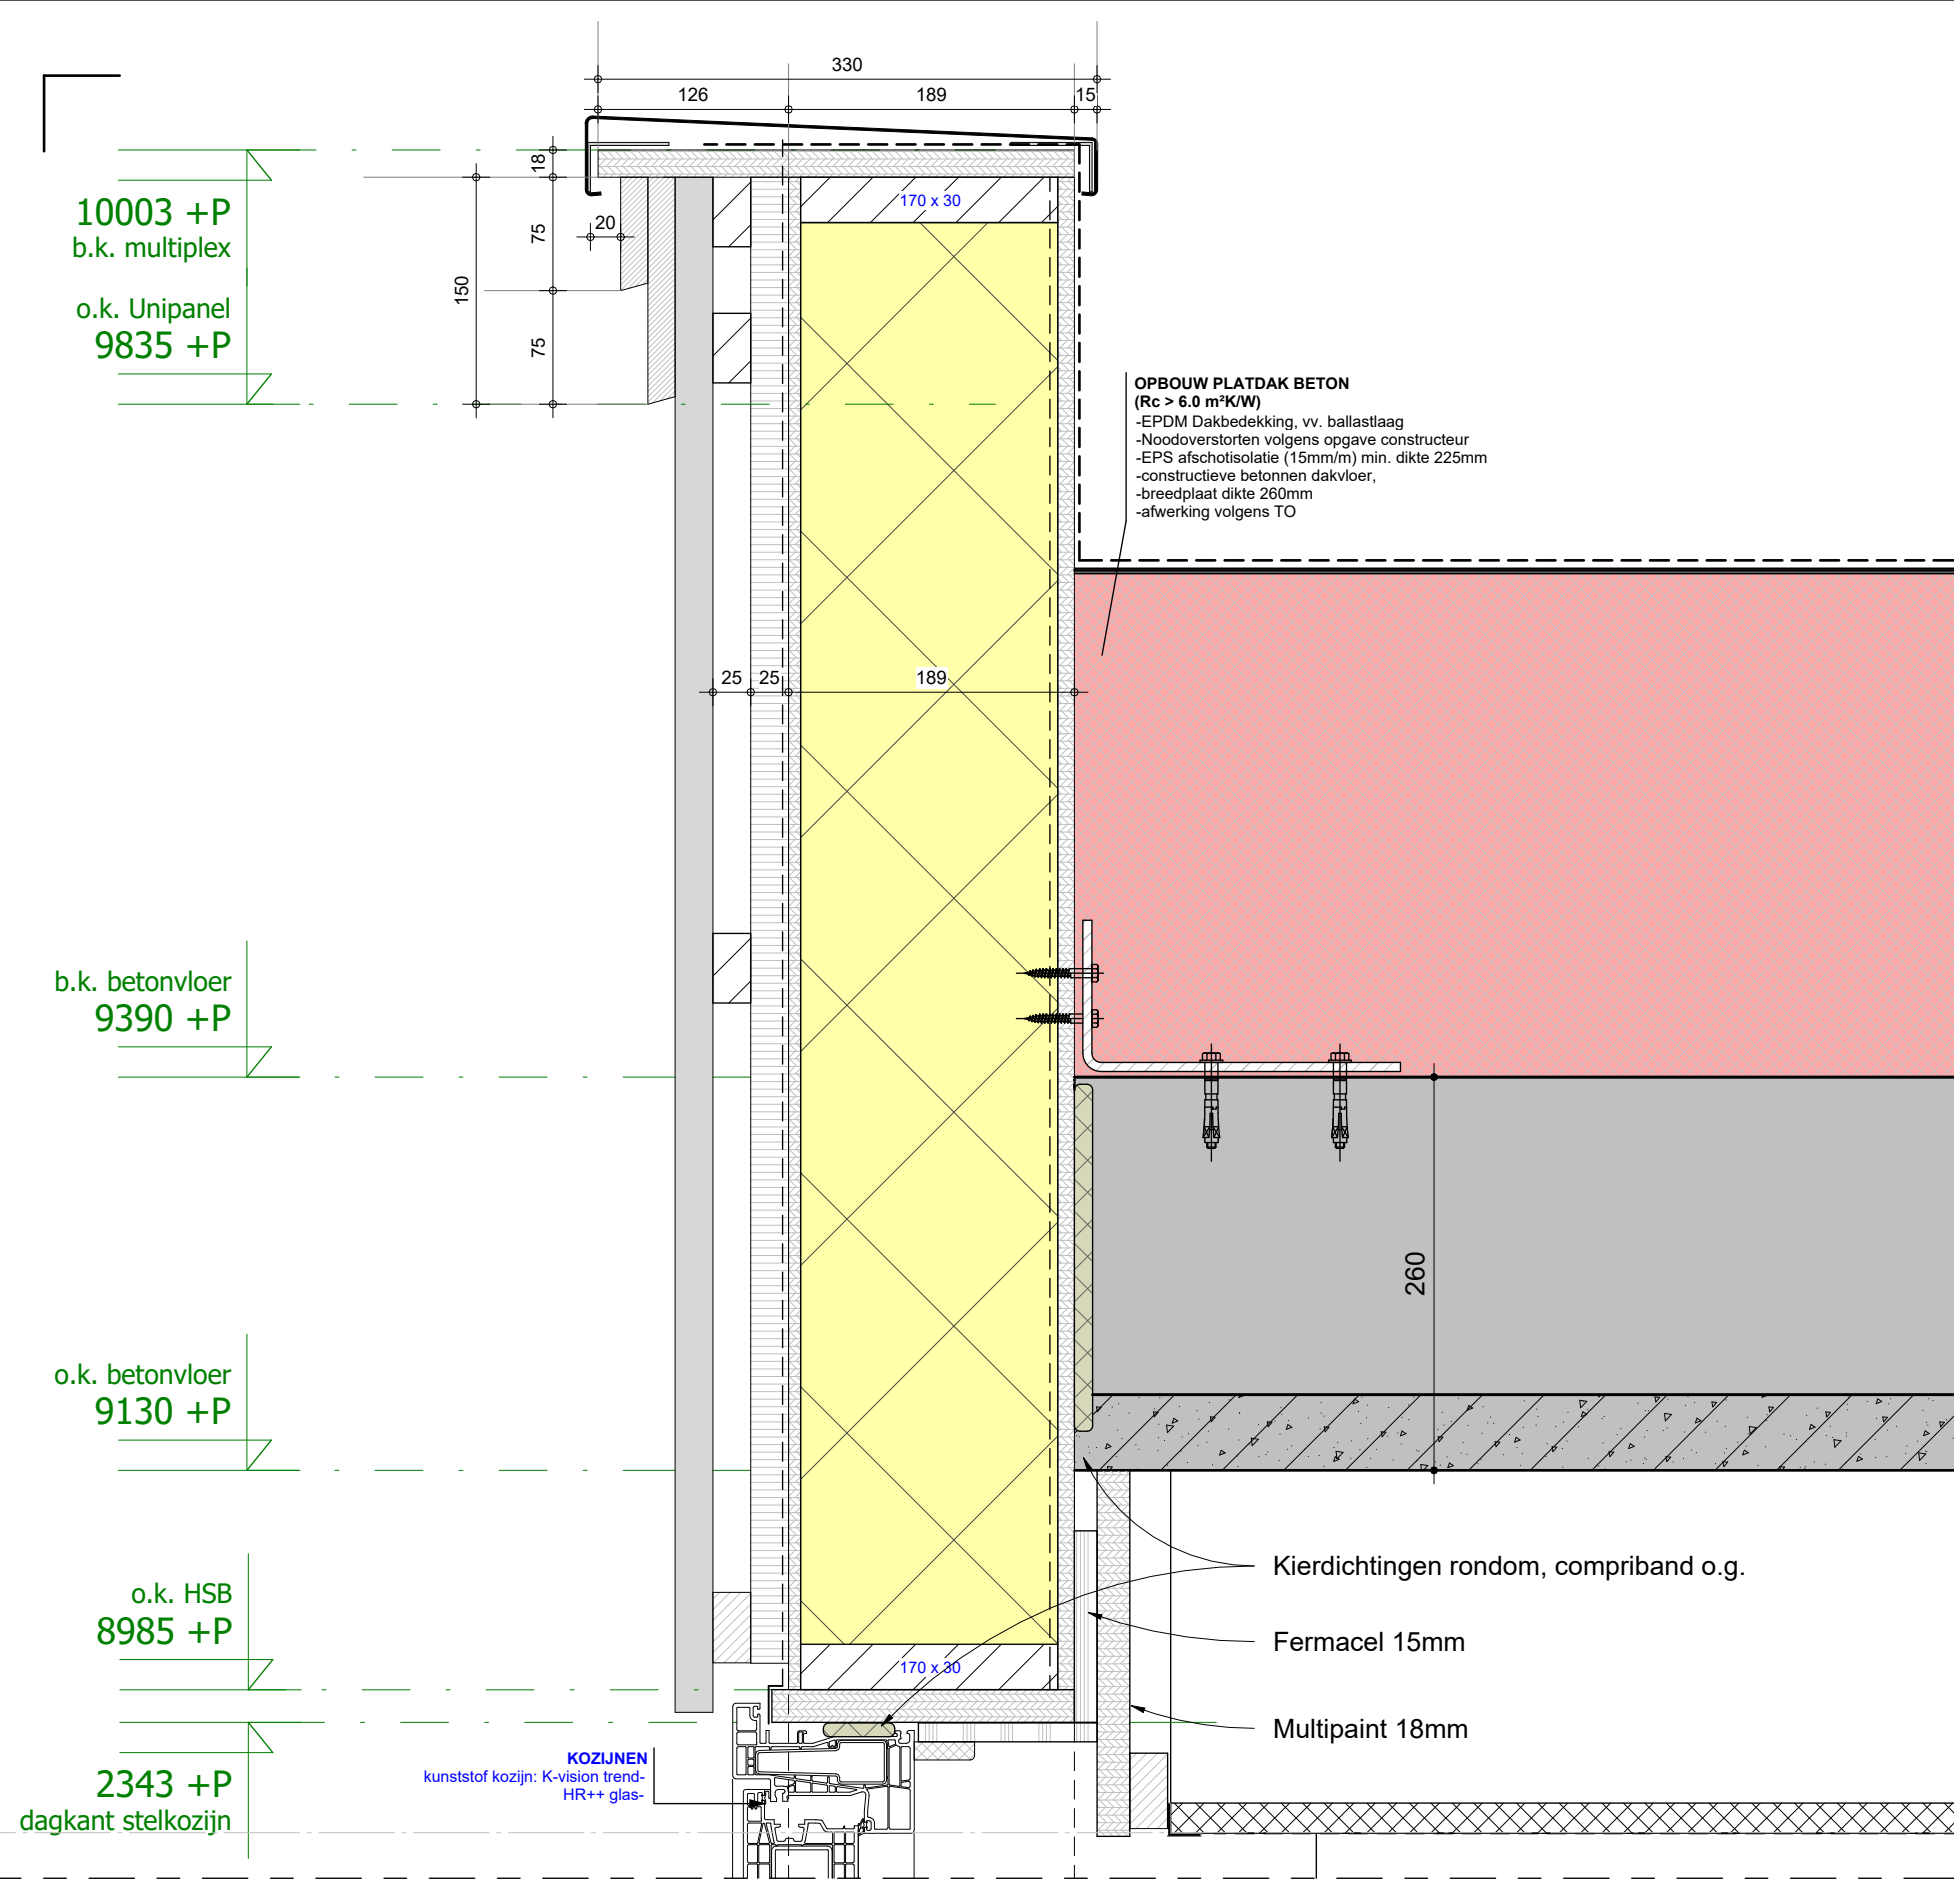

Onderdeel

Detail 6

Project 16119 Aparthotel Noordstraat Burgh-Haamstede

Schaal

1:5

Bladnummer

DO-DET-06

Getekend

Laatste wijziging

Fase

Status

MdVK 26-11-2021

MdVK 06-12-2021

DEFINITIEF ONTWERP

VERGUNNING



KORTGEYTENBEEK
architecten

tekeningformaat: A3

b.k. multiplex
10003 +P

o.k. Unipanel
9835 +P

OPBOUW HSB GEVELS (bi-bu)
(Rc > 4,5 m²K/W)

Kalkzandsteen binnenblad 150mm (zie plattegrond)-
stelruimte-
11mm V313 spooanplaat-
PE-folie (dampremmer)-
Vuren, 30*170mm-
KNAUF Naturol 032, 170mm-
waterkerende dampopen reflectiefolie-
dubbel rachelwerk (ho-ve) 22*48mm-
Gewelbekleding-

b.k. betonvloer
9390 +P

dagk. stelk.
9133 +P

9130 +P
o.k. betonvloer

PVC slabbe

KOZIJNEN
-kunststof kozijn: K-vision trend
-HR++ glas

OPBOUW PLATDAK BETON
(Rc > 6.0 m²K/W)

-EPDM Dakbedekking, vv. ballastlaag
-Noodoverstorten volgens opgave constructeur
-EPS afschotisolatie (15mm/m) min. dikte 225mm
-constructieve betonnen dakvloer,
-breedplaat dikte 260mm
-afwerking volgens TO

afwerkingen volgens TO
Kierdichtingen rondom, compriband o.g.

Onderdeel

Detail 6a

Project **16119 Aparthotel Noordstraat Burgh-Haamstede**

Schaal

1:5

Bladnummer

DO-DET-06a

Getekend

Laatste wijziging

Fase

Status

MdVK 26-11-2021

MdVK 06-12-2021


DEFINITIEF ONTWERP

VERGUNNING



KORTGEYTENBEEK
architecten

tekeningformaat: A3

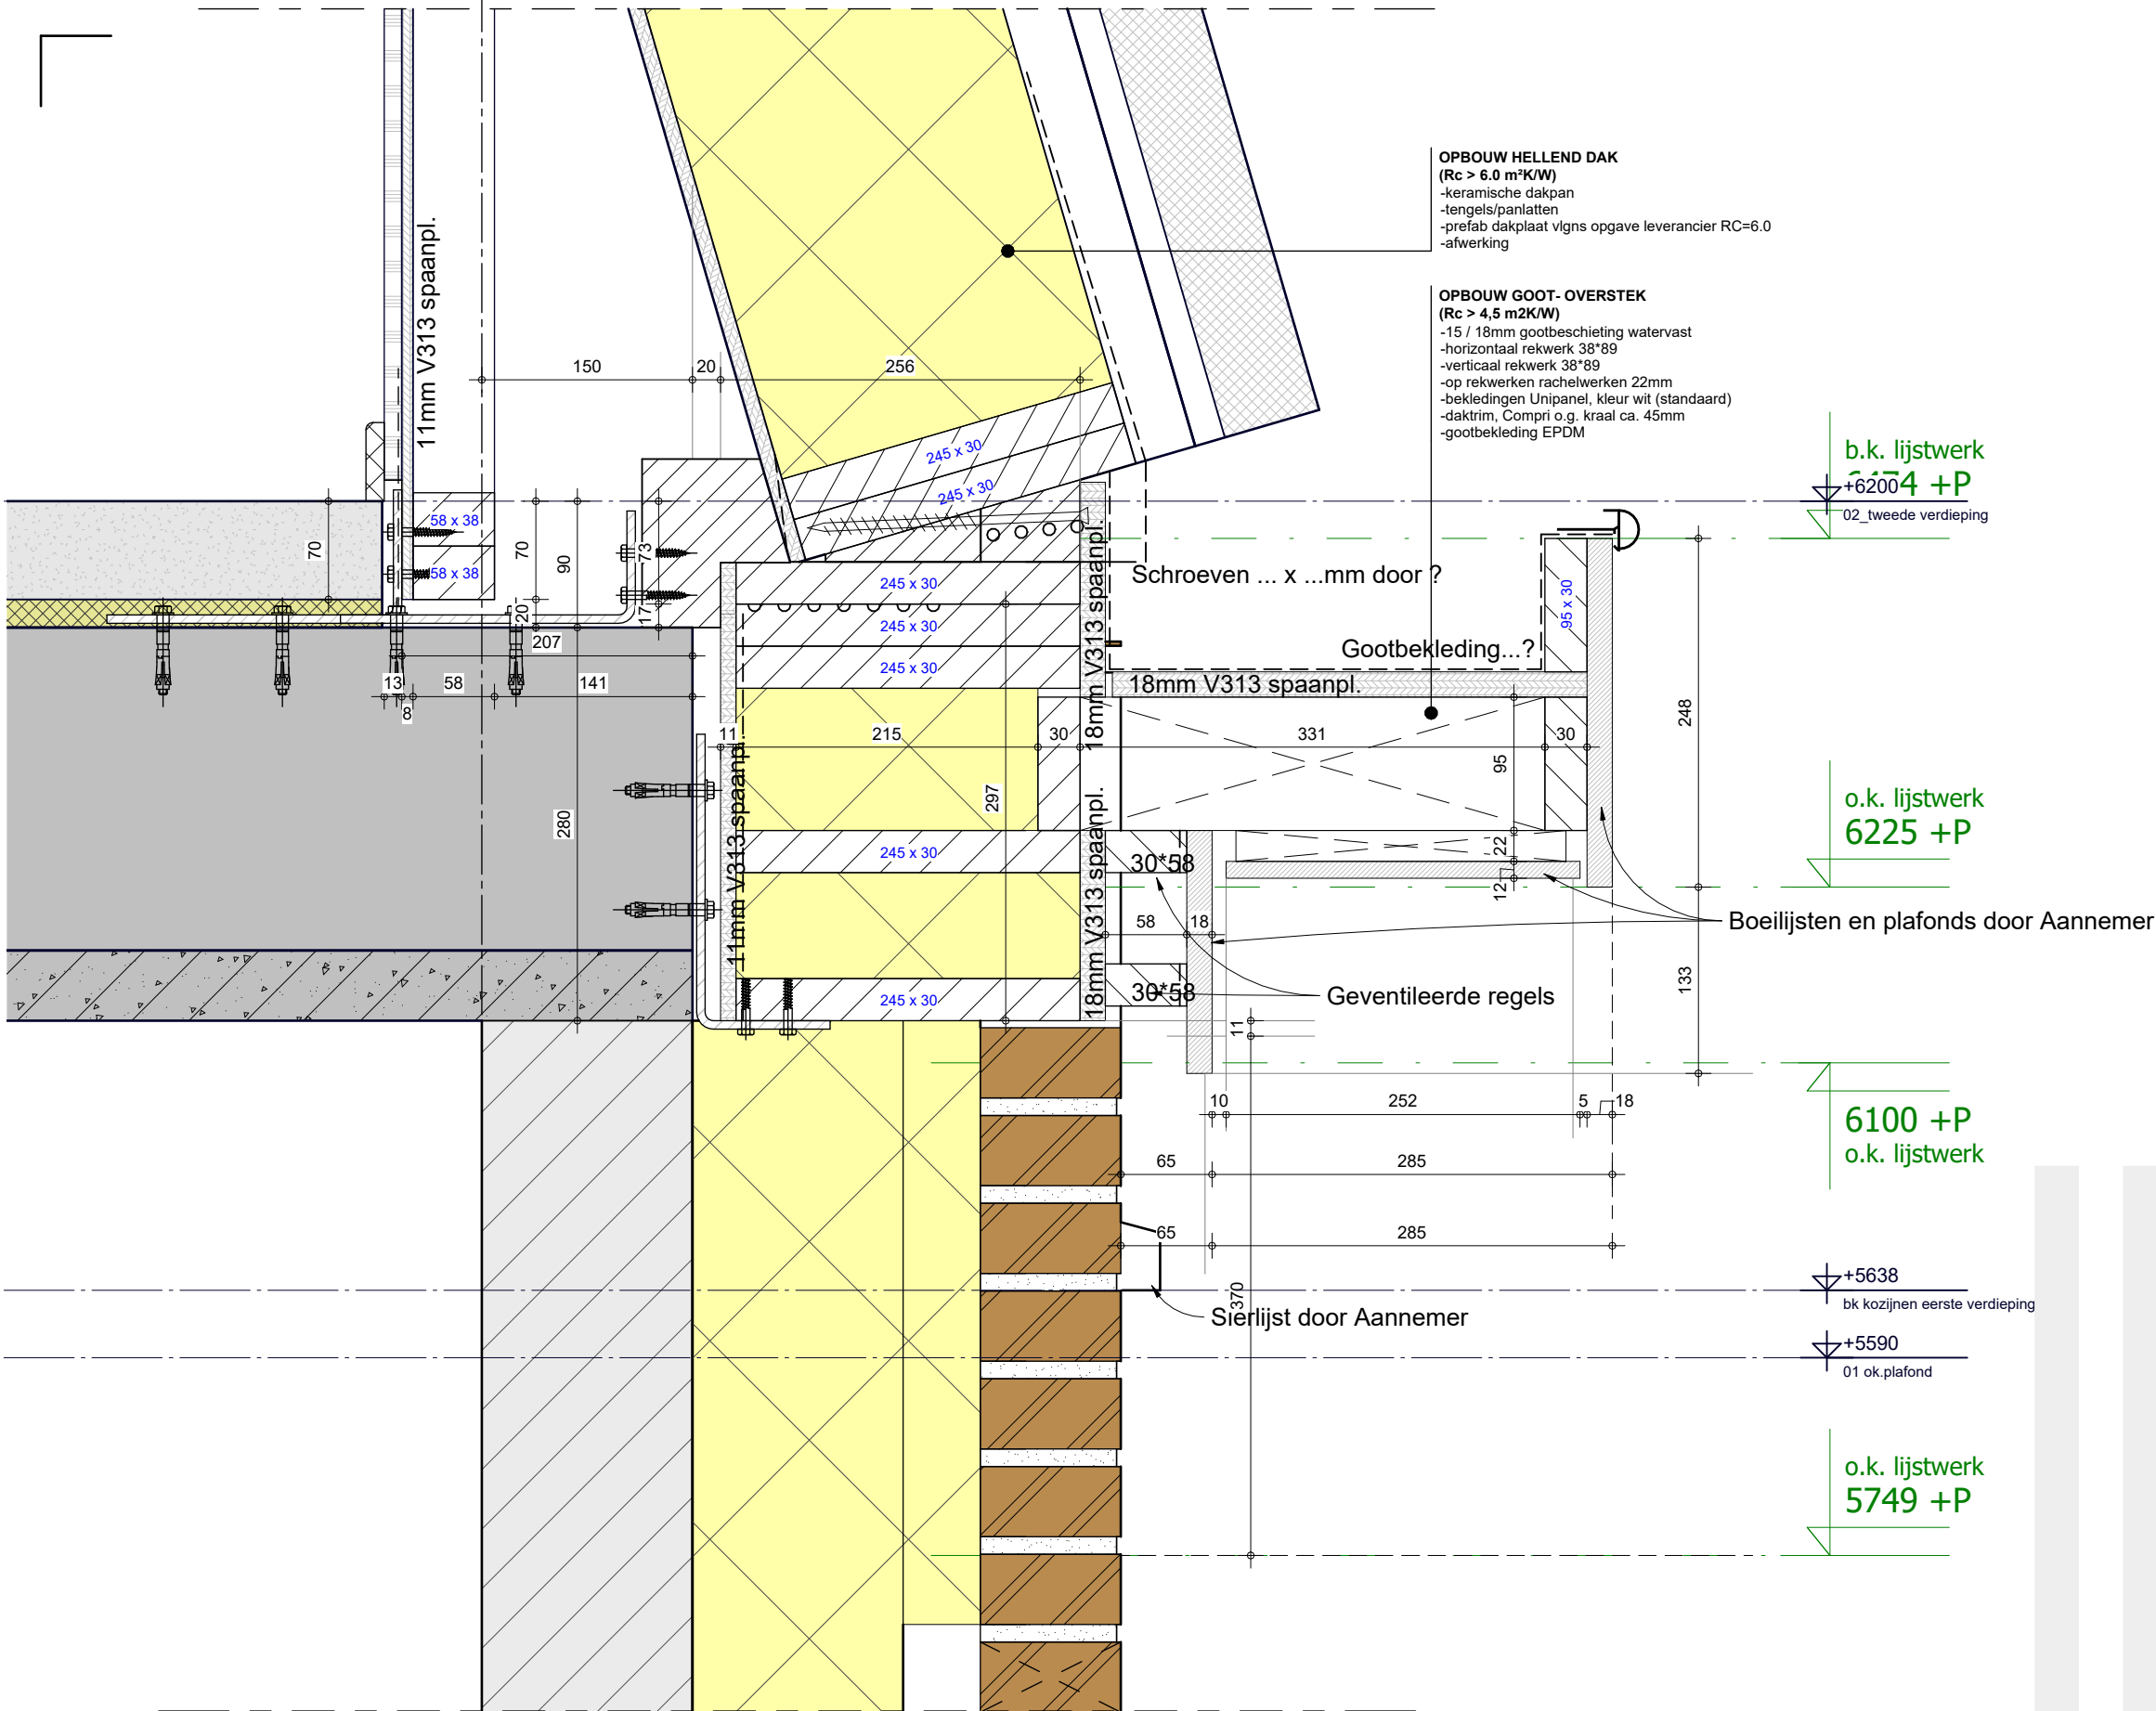

OPBOUW HELLEND DAK
(Rc > 6.0 m²K/W)
-keramische dakpan
-tengels/panlatten
-prefab dakplaat volgens opgave leverancier RC=6.0
-afwerking

OPBOUW GOOT- OVERSTEK
(Rc > 4,5 m²K/W)
-15 / 18mm gootbeschieting watervast
-horizontaal rekwerk 38*89
-verticaal rekwerk 38*89
-op rekwerken rachelwerken 22mm
-bekledingen Unipanel, kleur wit (standaard)
-daktrim, Compri o.g. kraal ca. 45mm
-gootbekleding EPDM

b.k. lijstwerk

+6200 +P

02 tweede verdieping

o.k. lijstwerk

6225 +P

Boeilijsten en plafonds door Aannemer

6100 +P

o.k. lijstwerk

+5638

bk kozijnen eerste verdieping

+5590

01 ok.plafond

o.k. lijstwerk

5749 +P

Onderdeel

Detail 7

Project **16119 Aparthotel Noordstraat Burgh-Haamstede**

Schaal

1:5

Bladnummer

DO-DET-07

Getekend

Laatste wijziging

Fase

Status

MdVK 26-11-2021

MdVK 06-12-2021

DEFINITIEF ONTWERP

VERGUNNING



KORTGEYTENBEEK
architecten

tekeningformaat: A3

A

KOZIJNEN
-kunststof kozijn: K-vision trend
-HR++ glas

- vloerafwerking ntb
- 70mm zandcement dekvloer, zwevend
- 20mm geluiddempende isolatie
- breedplaatvloer 280mm
- afwerking ntb

- kantstrook

+6200
02_tweede verdieping

Isokorf-schock type O 180 o.g.

A

KOZIJNEN
-kunststof kozijn: K-vision trend
-HR++ glas

17

19


7+5638
bk kozijnen eerste verd

tekeningformaat: A3

6

b.k. multiplex
6483 +P

o.k. Unipanel
6315 +P

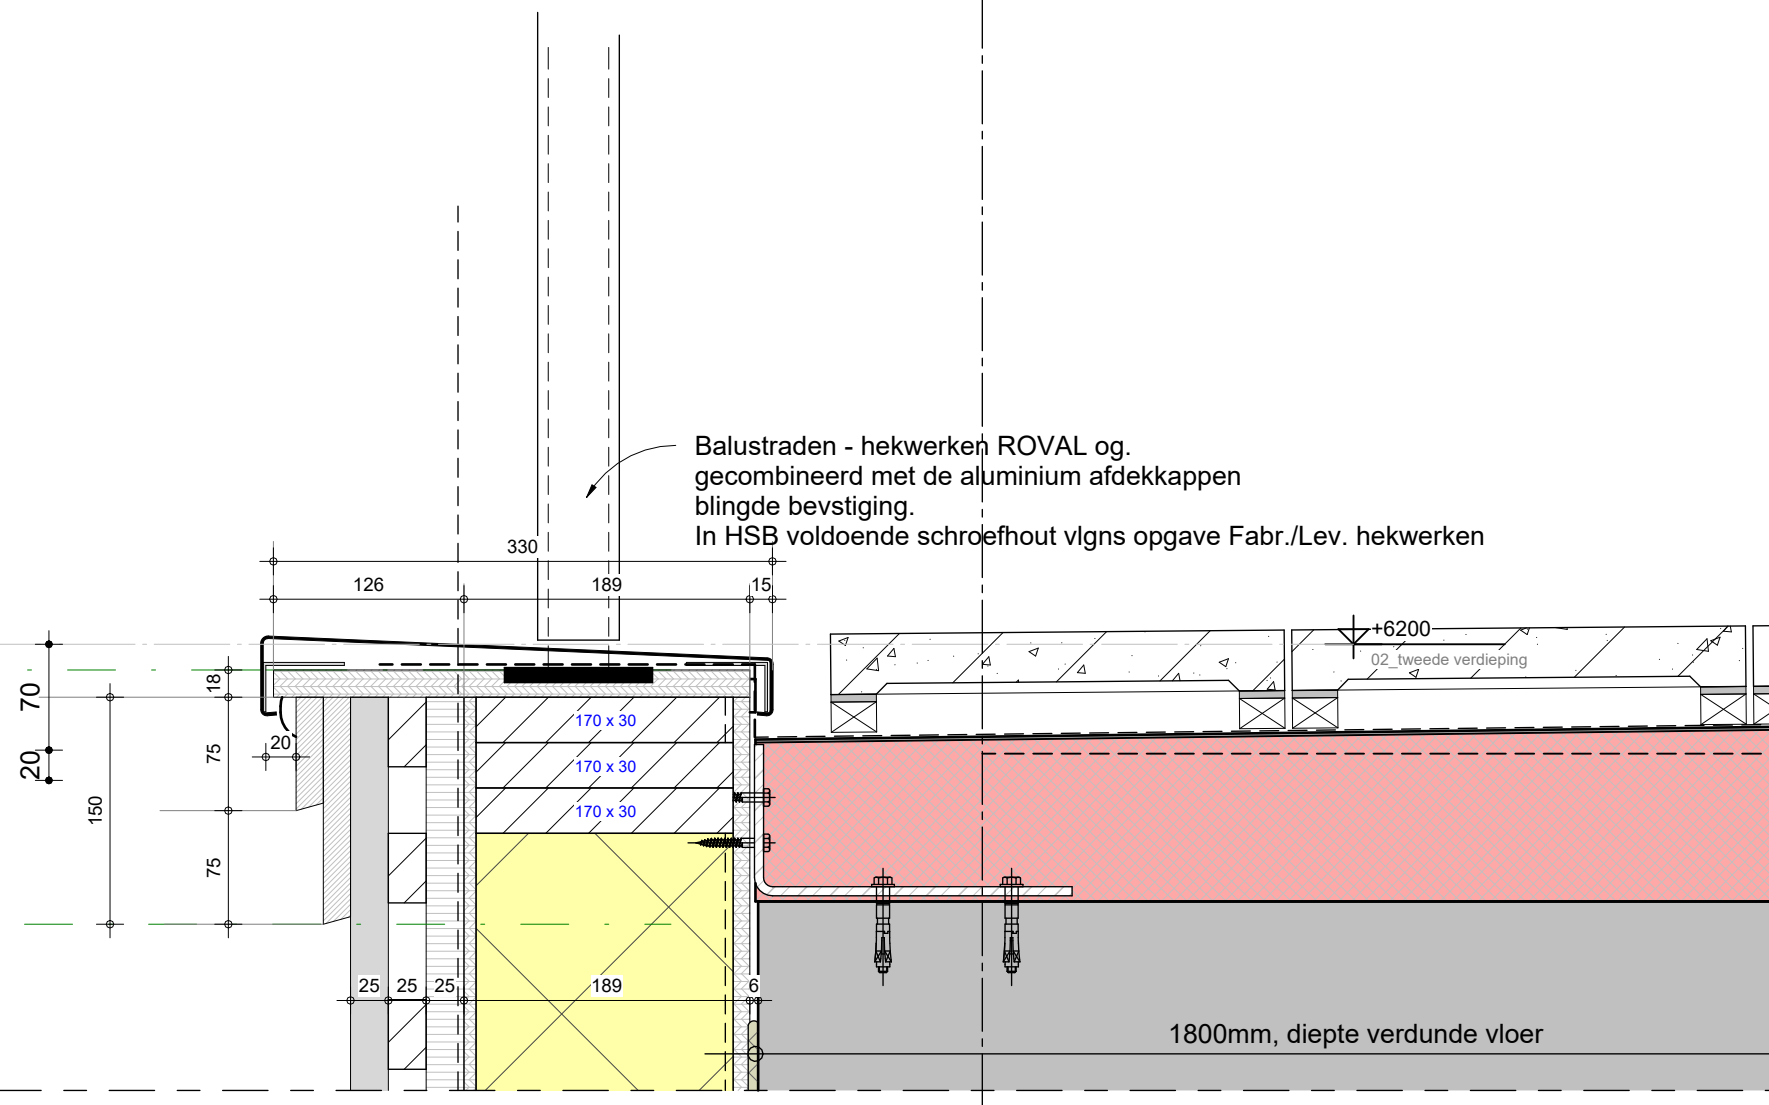

Onderdeel

Detail 13

Project **16119 Aparthotel Noordstraat Burgh-Haamstede**

Schaal

1:5

Bladnummer

DO-DET-13

Getekend

Laatste wijziging

Fase

Status

MdVK 26-11-2021


MdVK 06-12-2021

DEFINITIEF ONTWERP

VERGUNNING

KORTGEYTENBEEK
architecten

tekeningformaat: A3

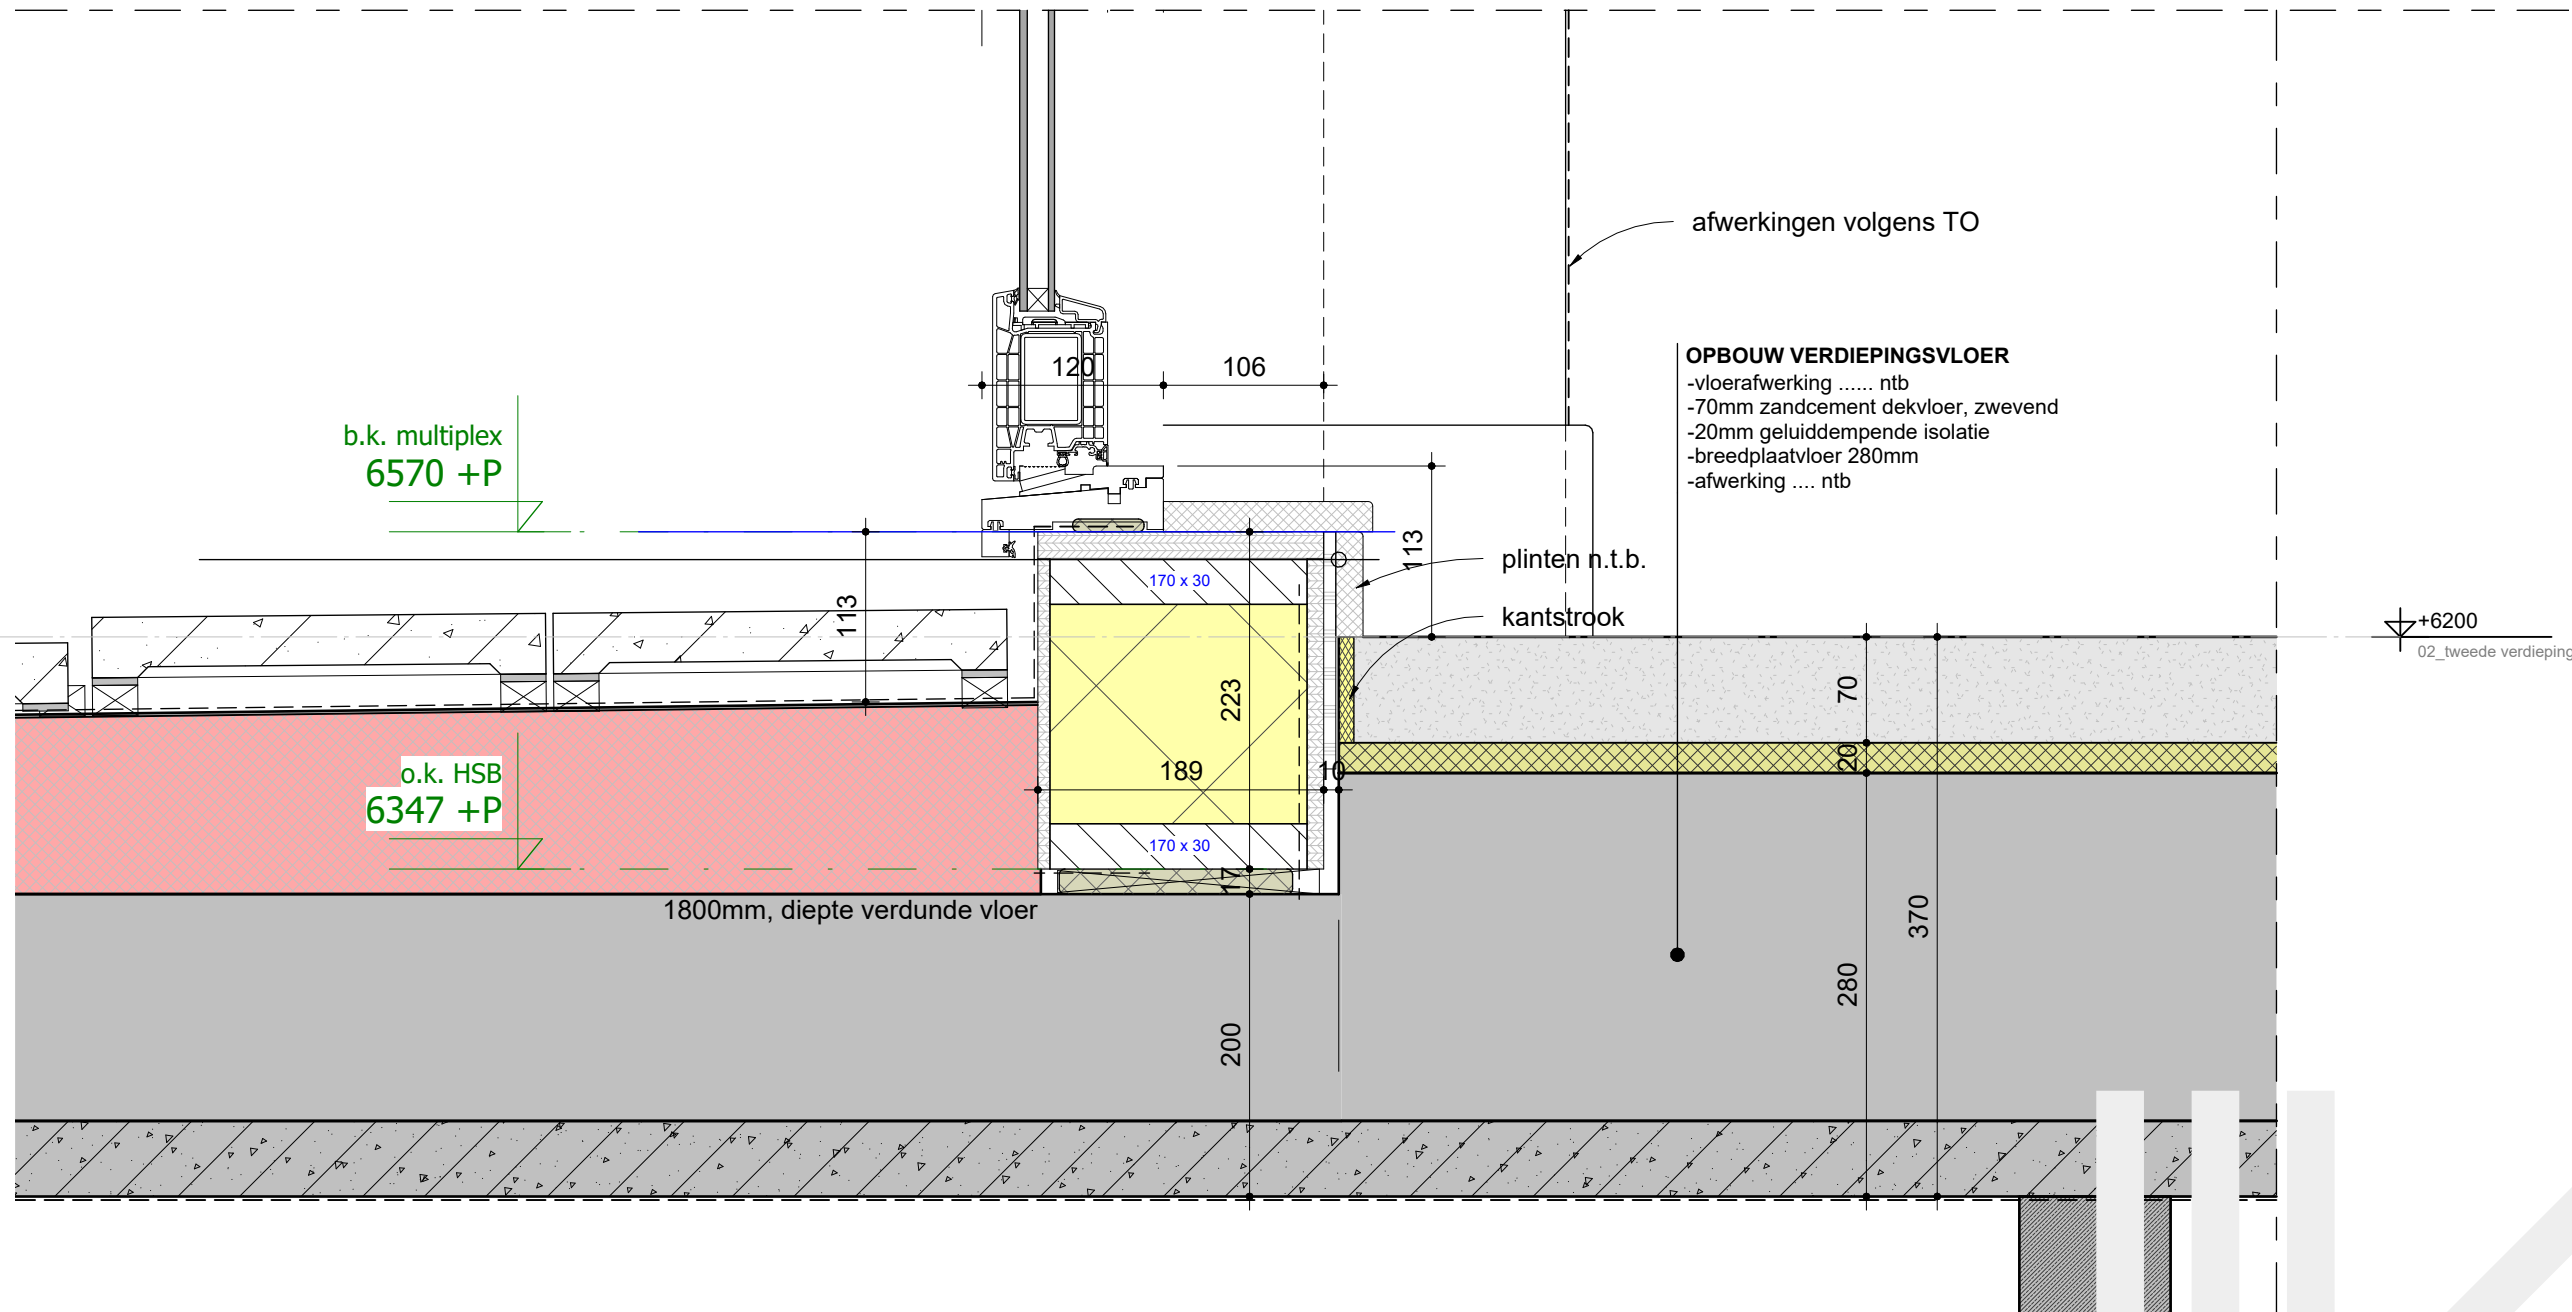

Onderdeel

Detail 14

Project 16119 Aparthotel Noordstraat Burgh-Haamstede

Schaal

1:5

Bladnummer

DO-DET-14

Getekend

Laatste wijziging

Fase

Status

MdVK 26-11-2021

MdVK 06-12-2021

DEFINITIEF ONTWERP

VERGUNNING



KORTGEYTENBEEK
architecten

tekeningformaat: A3

Balustraden - hekwerken ROVAL og.
gecombineerd met de aluminium afdekkappen
blinde bevestiging.
In HSB voldoende schroefhout vlgns opgave Fabr./Lev.
hekwerken

OPBOUW LOGGIAVLOER 01 ($R_c > 4.5 \text{ m}^2\text{K/W}$)

- Betontegels
- Wedeflex dakbedekking
- Kingspan ThermoTR26FM o.g.
- Verdunde breedplaatvloer, max. 200mm
- afwerking onderzijde betonvloer
- afhankelijk van plaats vv geïsoleerde
- plafondconstructie met Rockpanel bekleding.

KOZIJNEN
-kunststof kozijn: K-vision trend
-HR++ glas

dagk. stelk.
6572 +P

Kierdichtingen rondom, compriband o.g.

Rondom passtrook grind

+6200

b.k. betonvloer
6410 +P

b.k. betonvloer
6330 +P

Isolatie, min. $4.0 \text{ m}^2\text{K/W}$

Prefab betonnen vloerrand

Isokorf-schock type O 180 o.g.

OPBOUW VERDIEPINGSVLOER

- vloerafwerking ntb
- 70mm zandcement dekvloer, zwevend
- 20mm geluiddempende isolatie
- breedplaatvloer 280mm
- afwerking ntb

plinten n.t.b.

kantstrook

+5638
bk kozijnen eerste verdieping

+5590
01 ok.plafond

Onderdeel

Detail 16

Project 16119 Aparthotel Noordstraat Burgh-Haamstede

Schaal

1:5

Bladnummer

DO-DET-16

Getekend

Laatste wijziging

Fase

Status

MdVK 26-11-2021

MdVK 06-12-2021


DEFINITIEF ONTWERP

VERGUNNING



KORTGEYTENBEEK
architecten

tekeningformaat: A3

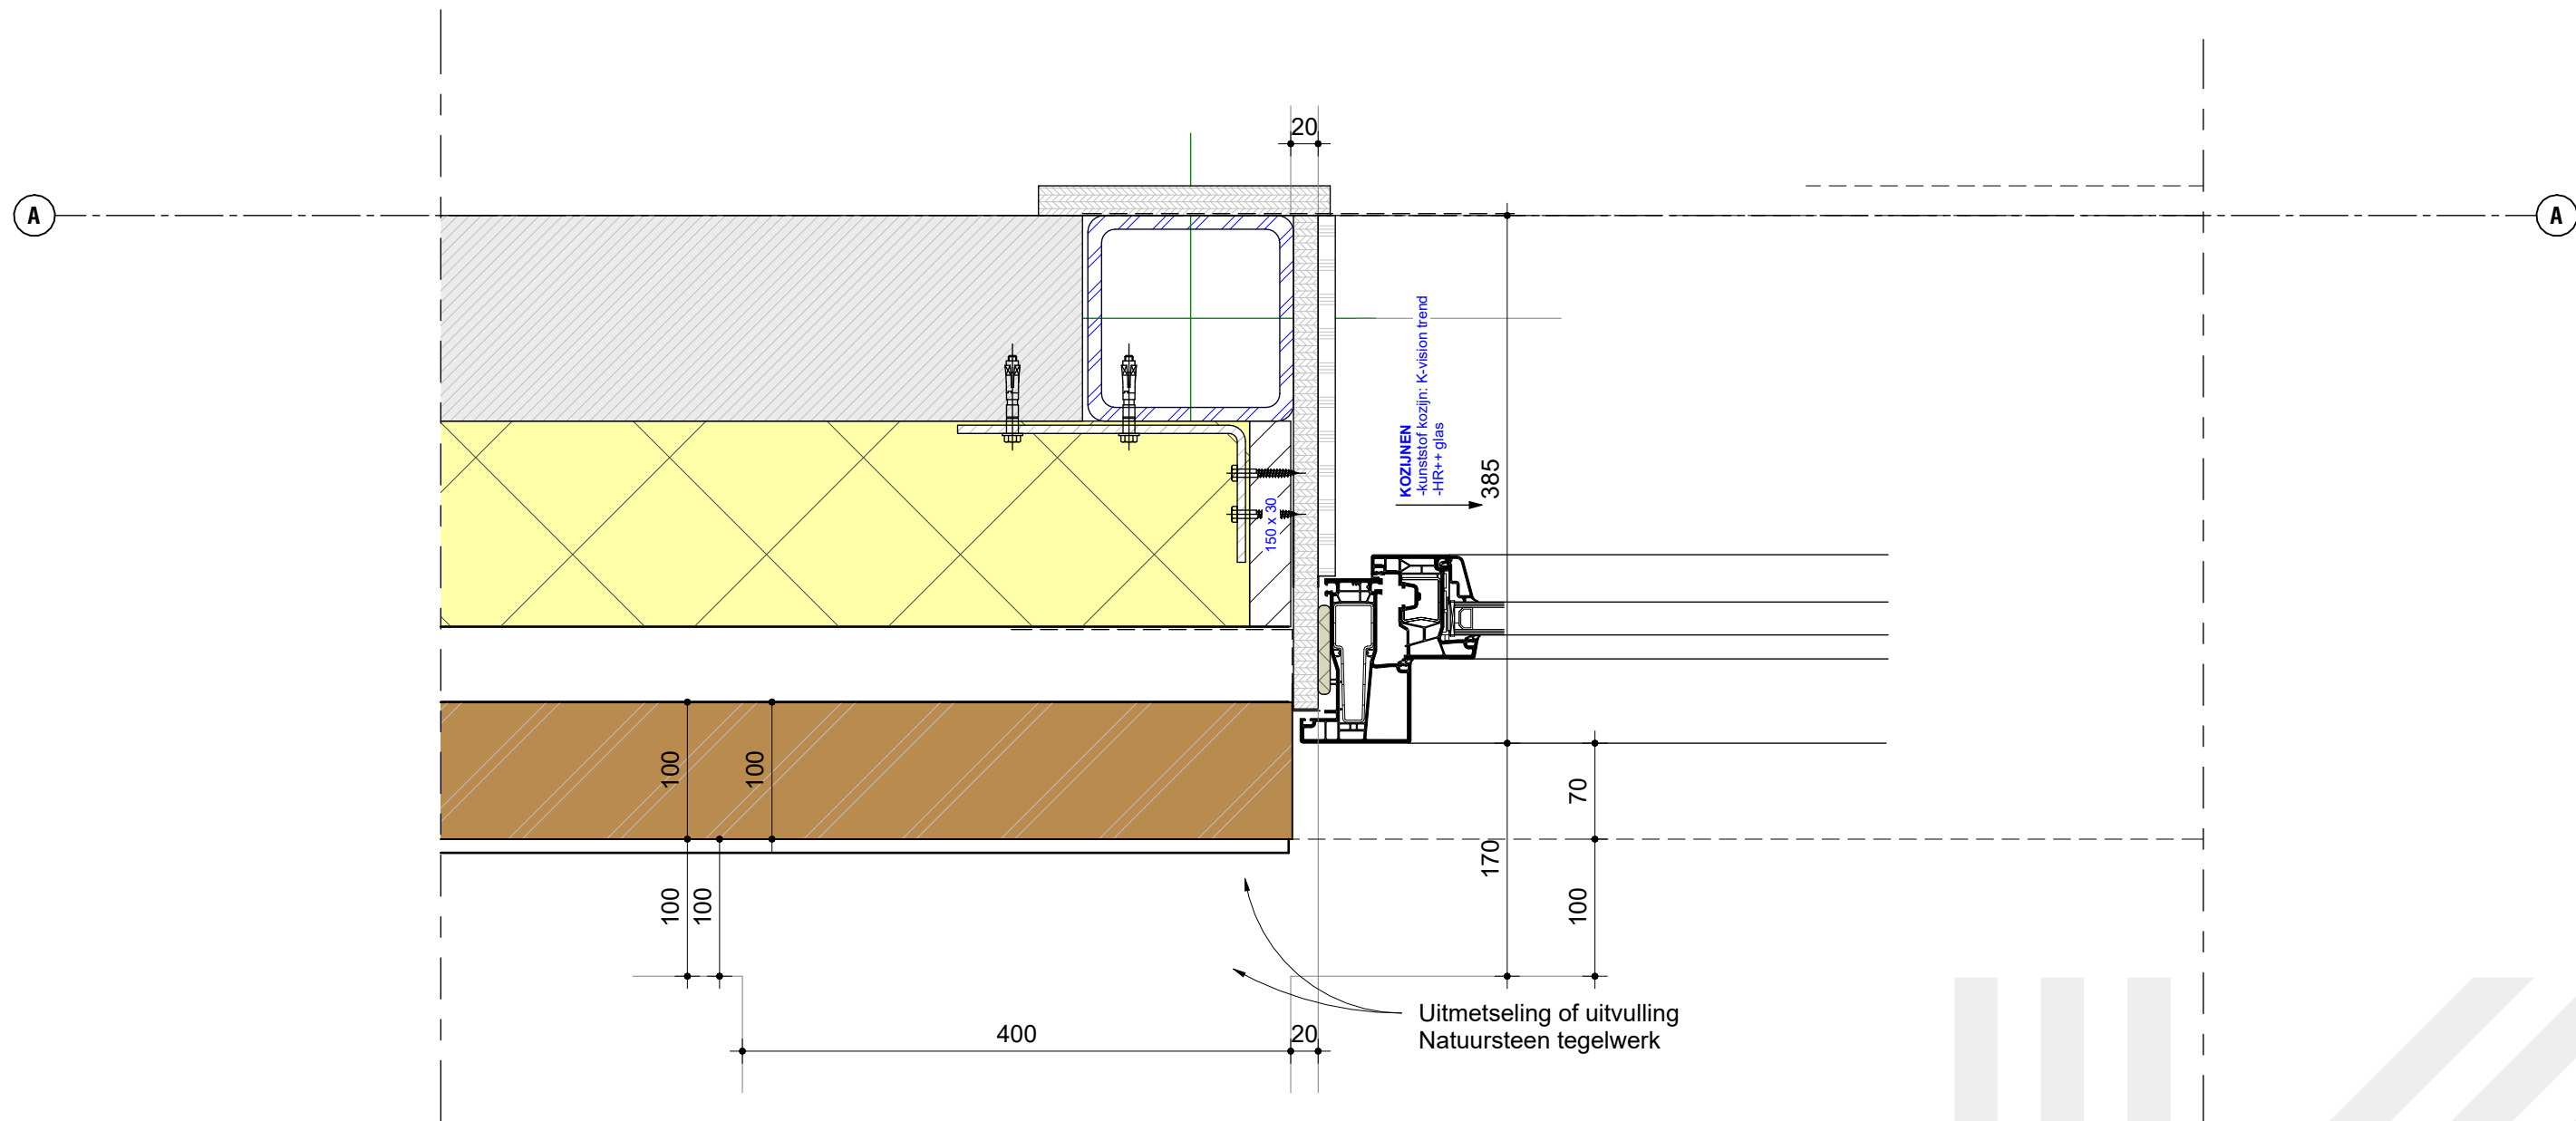

Onderdeel

Detail 18

Project 16119 Aparthotel Noordstraat Burgh-Haamstede

Schaal

1:5

Bladnummer

DO-DET-18

Getekend

Laatste wijziging

Fase

Status

MdVK 26-11-2021

MdVK 06-12-2021

DEFINITIEF ONTWERP
VERGUNNING



KORTGEYTENBEEK
architecten