



Gebruiksoppervlak begane grond, Schaal: 1 : 200

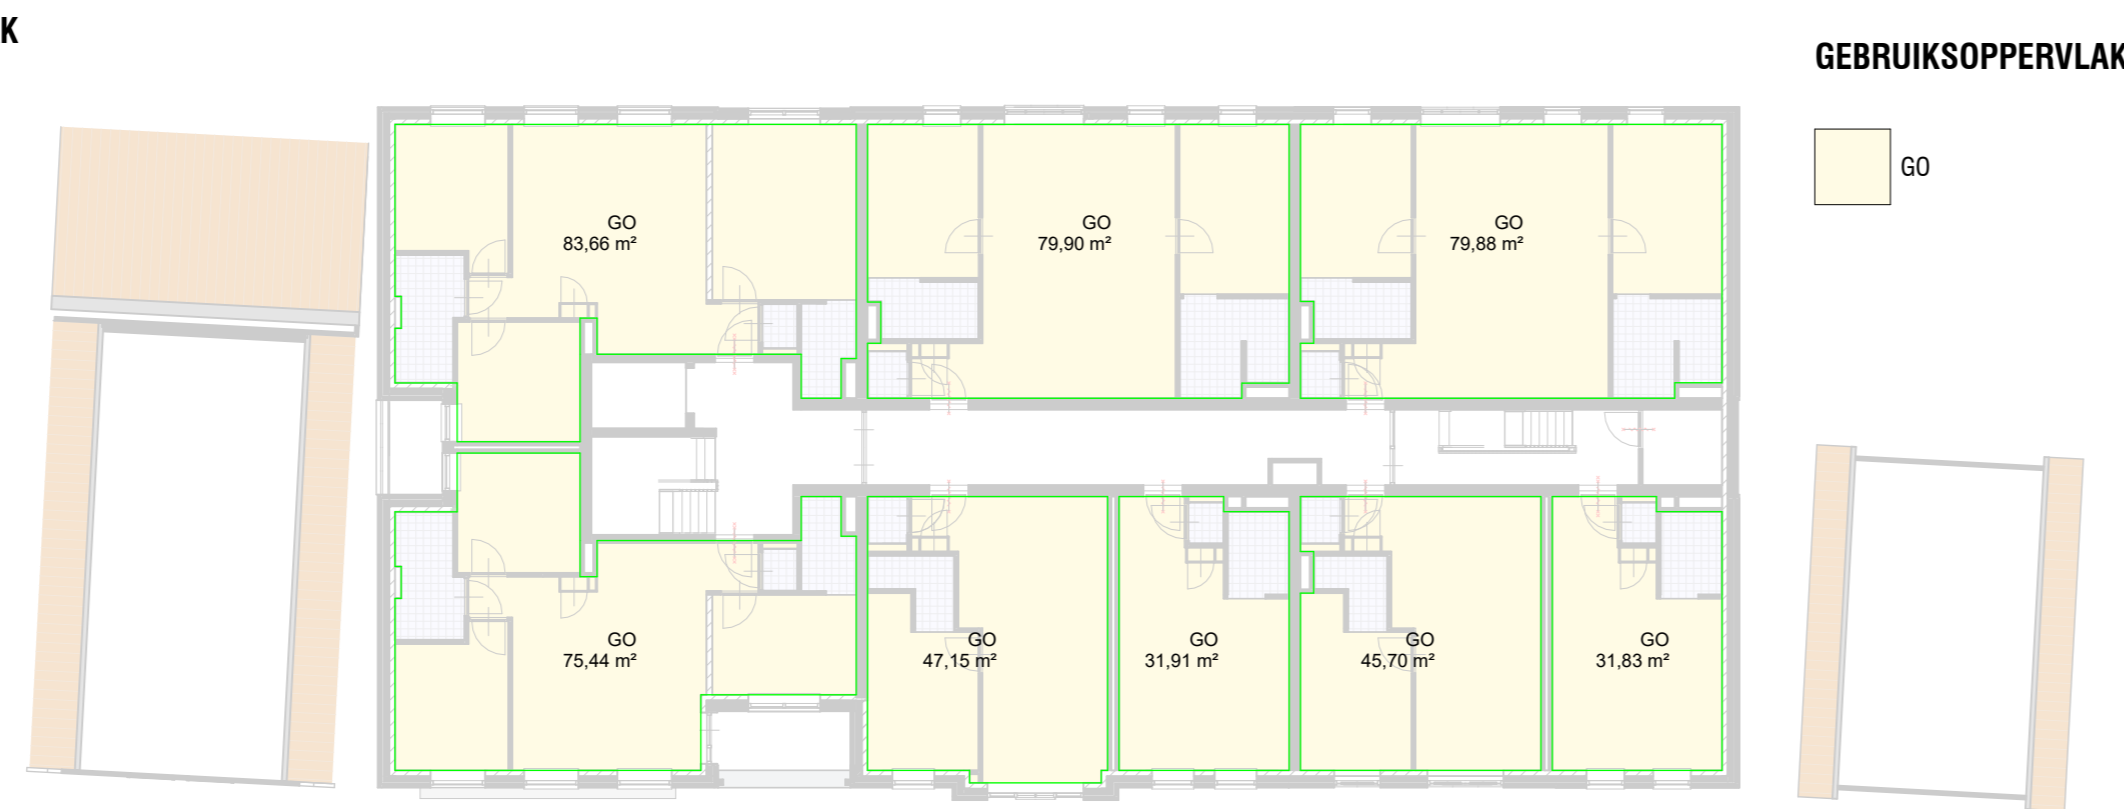

Gebruiksoppervlak eerste verdieping, Schaal: 1 : 200

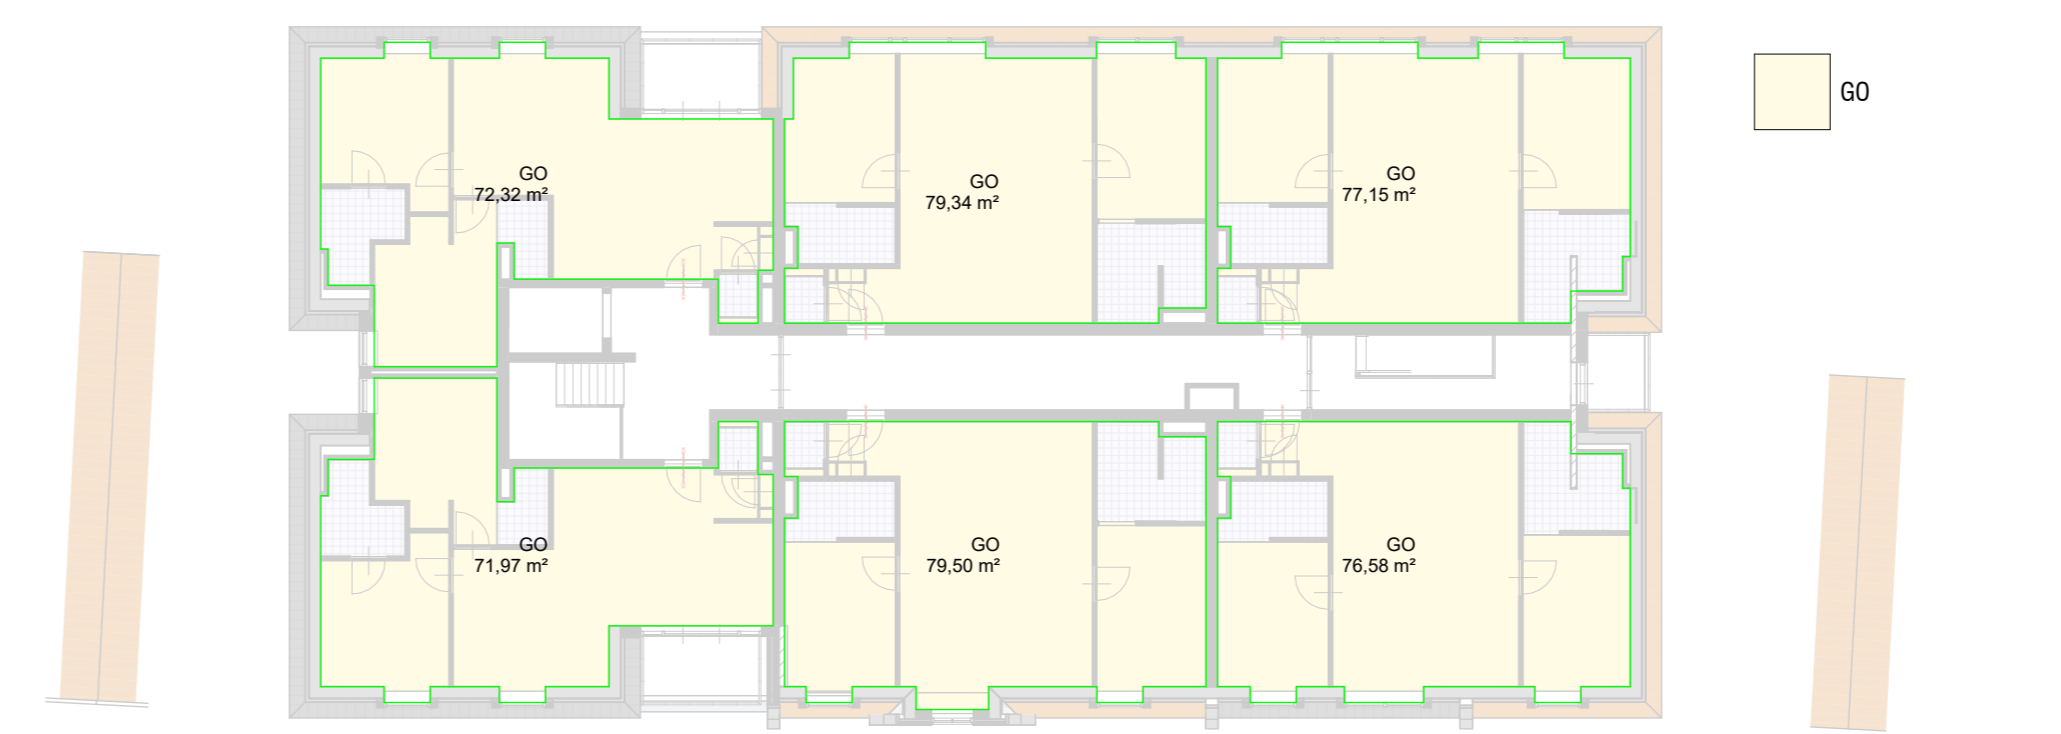

Gebruiksoppervlak tweede verdieping, Schaal: 1 : 200

| KC_gebruiksoppvlak (GO) |                      |          |
|-------------------------|----------------------|----------|
| Name                    | Level                | Area     |
| 01                      | 00_begane grond      | 52.50 m² |
| 02                      | 00_begane grond      | 79.85 m² |
| 03                      | 00_begane grond      | 79.83 m² |
| 04                      | 01_eerste verdieping | 83.66 m² |
| 05                      | 01_eerste verdieping | 79.90 m² |
| 06                      | 01_eerste verdieping | 79.88 m² |
| 07                      | 01_eerste verdieping | 31.83 m² |
| 08                      | 01_eerste verdieping | 45.70 m² |
| 09                      | 01_eerste verdieping | 31.81 m² |
| 10                      | 01_eerste verdieping | 47.15 m² |

| KC_gebruiksoppvlak (GO) |                      |           |
|-------------------------|----------------------|-----------|
| Name                    | Level                | Area      |
| 11                      | 01_eerste verdieping | 75.44 m²  |
| 12                      | 02_tweede verdieping | 72.32 m²  |
| 13                      | 02_tweede verdieping | 79.34 m²  |
| 14                      | 02_tweede verdieping | 77.15 m²  |
| 15                      | 02_tweede verdieping | 76.58 m²  |
| 16                      | 02_tweede verdieping | 79.50 m²  |
| 17                      | 02_tweede verdieping | 71.97 m²  |
| 18                      | 00_begane grond      | 149.54 m² |
| 19                      | 00_begane grond      | 66.04 m²  |
| 20                      | 01_eerste verdieping | 47.15 m²  |



00\_begane grond, Schaal: 1 : 200




01\_eerste verdieping, Schaal: 1 : 200




02\_tweede verdieping, Schaal: 1 : 200

| KC_verblijfsruimte (VR) |                      |          |
|-------------------------|----------------------|----------|
| Name                    | Level                | Area     |
| 01                      | 00_begane grond      | 27.56 m² |
| 02                      | 00_begane grond      | 11.94 m² |
| 03                      | 00_begane grond      | 37.02 m² |
| 04                      | 01_eerste verdieping | 10.04 m² |
| 05                      | 01_eerste verdieping | 26.29 m² |
| 06                      | 01_eerste verdieping | 37.02 m² |
| 07                      | 01_eerste verdieping | 23.02 m² |
| 08                      | 01_eerste verdieping | 11.94 m² |
| 09                      | 01_eerste verdieping | 37.02 m² |
| 10                      | 01_eerste verdieping | 11.94 m² |
| 11                      | 02_tweede verdieping | 9.28 m²  |
| 12                      | 02_tweede verdieping | 32.75 m² |
| 13                      | 02_tweede verdieping | 10.55 m² |
| 14                      | 02_tweede verdieping | 10.31 m² |
| 15                      | 02_tweede verdieping | 10.27 m² |
| 16                      | 02_tweede verdieping | 9.28 m²  |
| 17                      | 02_tweede verdieping | 34.74 m² |
| 18                      | 02_tweede verdieping | 34.61 m² |
| 19                      | 02_tweede verdieping | 11.43 m² |
| 20                      | 02_tweede verdieping | 10.27 m² |


| KC_verblijfsruimte (VR) |                      |          |
|-------------------------|----------------------|----------|
| Name                    | Level                | Area     |
| 10                      | 01_eerste verdieping | 27.26 m² |
| 11                      | 01_eerste verdieping | 10.08 m² |
| 12                      | 01_eerste verdieping | 27.26 m² |
| 13                      | 01_eerste verdieping | 13.04 m² |
| 14                      | 01_eerste verdieping | 10.30 m² |
| 15                      | 01_eerste verdieping | 58.14 m² |
| 16                      | 02_tweede verdieping | 9.28 m²  |
| 17                      | 02_tweede verdieping | 32.75 m² |
| 18                      | 02_tweede verdieping | 10.55 m² |
| 19                      | 02_tweede verdieping | 52.56 m² |
| 20                      | 02_tweede verdieping | 10.31 m² |
| 21                      | 02_tweede verdieping | 34.74 m² |
| 22                      | 02_tweede verdieping | 10.27 m² |
| 23                      | 02_tweede verdieping | 9.28 m²  |
| 24                      | 02_tweede verdieping | 35.88 m² |
| 25                      | 02_tweede verdieping | 12.99 m² |
| 26                      | 02_tweede verdieping | 10.26 m² |
| 27                      | 02_tweede verdieping | 34.19 m² |
| 28                      | 02_tweede verdieping | 11.43 m² |
| 29                      | 02_tweede verdieping | 55.89 m² |
| 30                      | 02_tweede verdieping | 10.55 m² |
| 31                      | 02_tweede verdieping | 9.28 m²  |
| 32                      | 02_tweede verdieping | 52.35 m² |
| 33                      | 02_tweede verdieping | 52.38 m² |

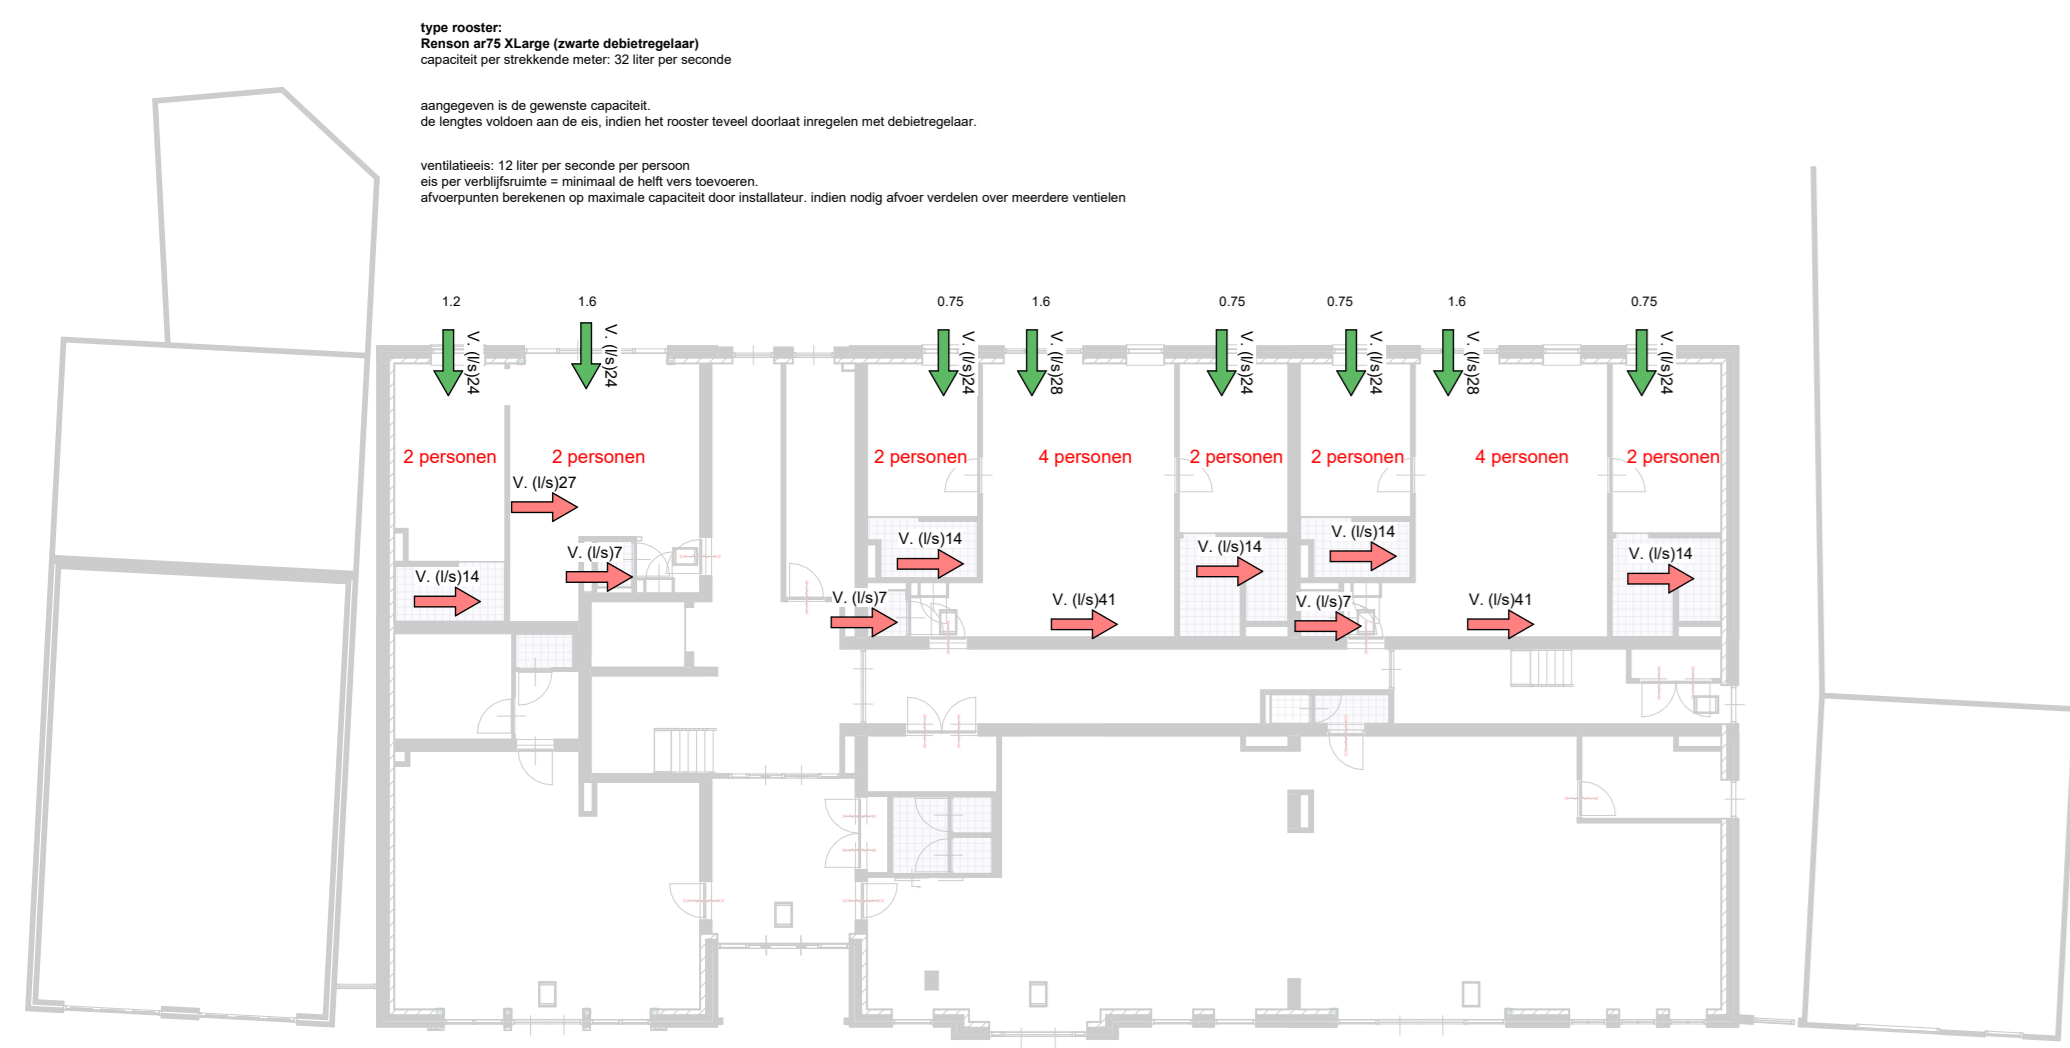

00\_ventilatie\_begane grond, Schaal: 1 : 200

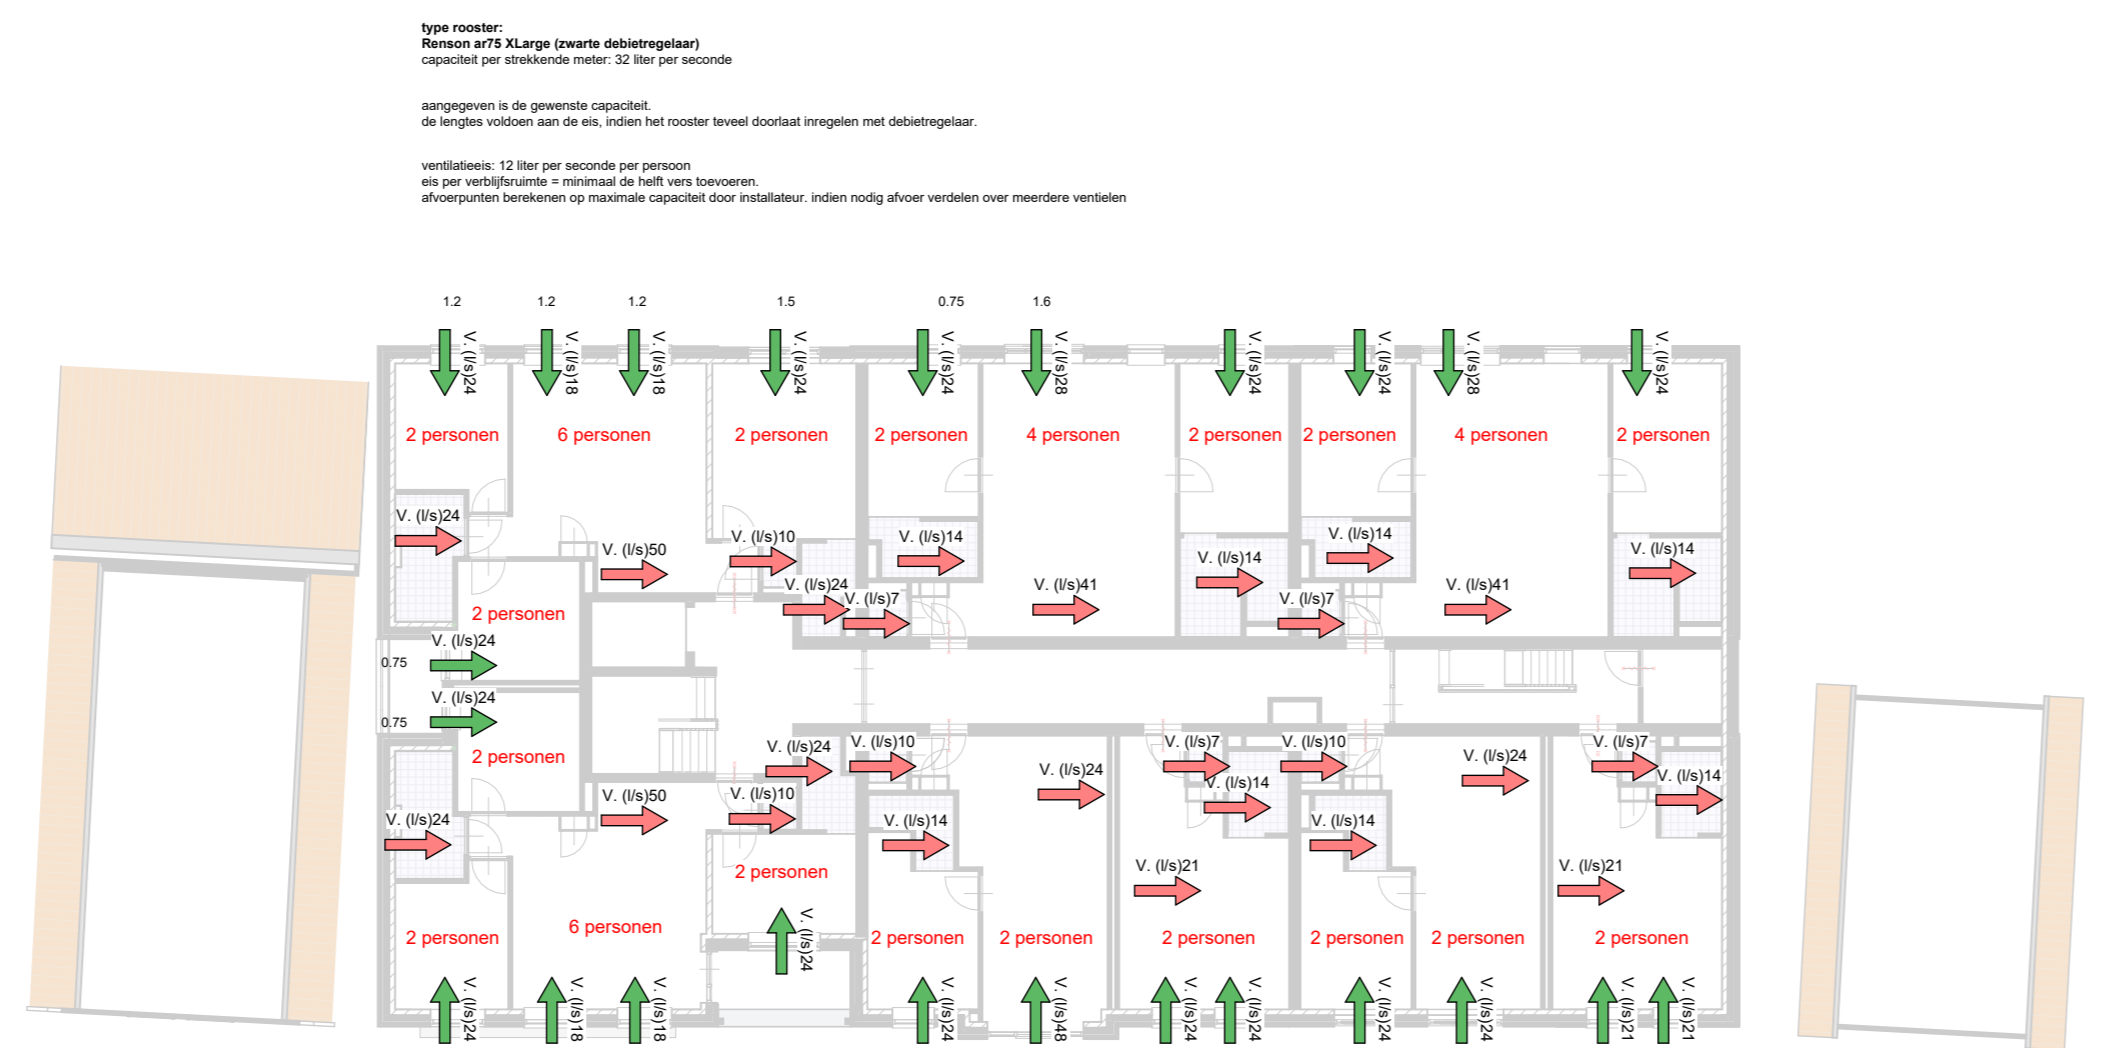

01\_ventilatie\_eerste verdieping, Schaal: 1 : 200

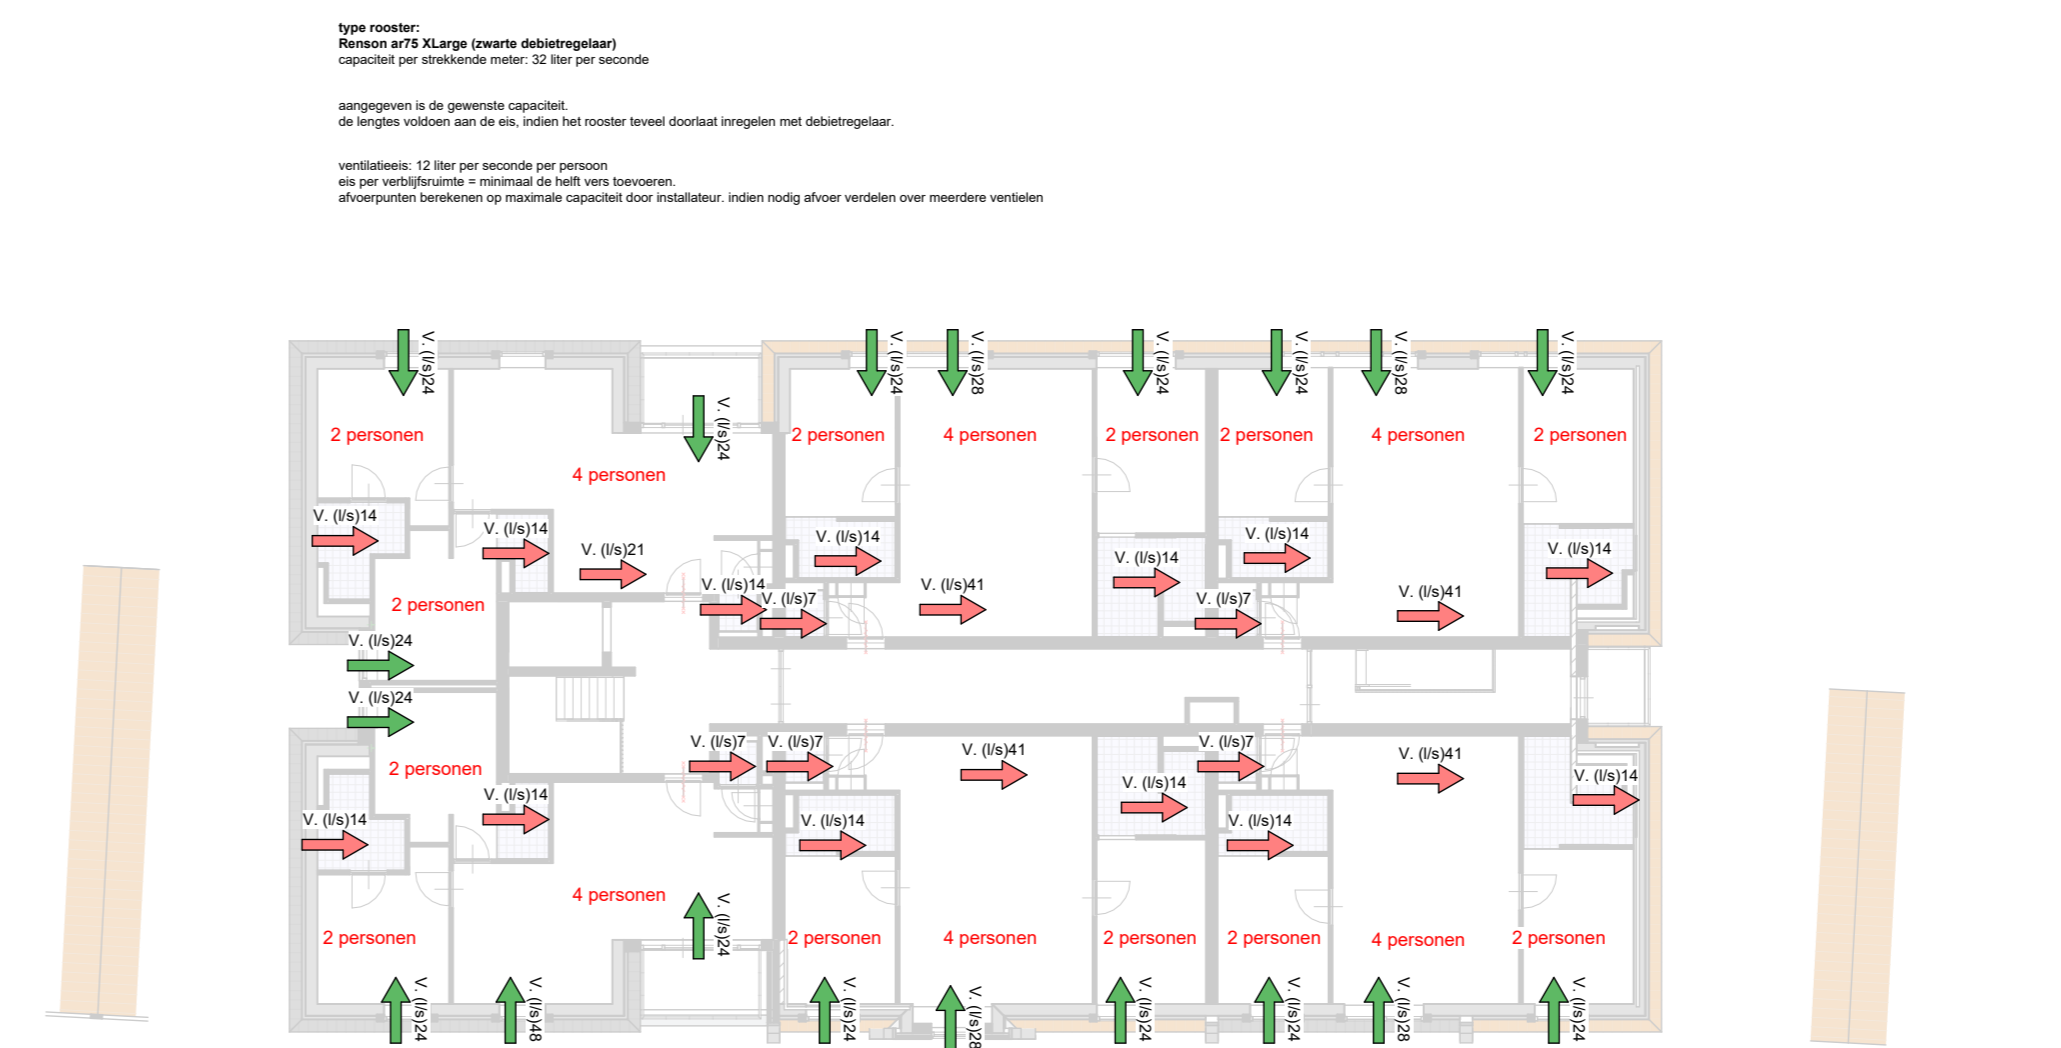

02\_ventilatie\_tweede verdieping, Schaal: 1 : 200

OPDRACHTGEVER  
**Bouwbedrijf Boogert B.V.**  
 Manteling 6  
 4307 CW OOSTERLAND  
 0111-641596  
 info@bouwbedrijfboogert.nl

BOUWLOCATIE  
 Noordstraat 31 t/m 39  
 Burgh-Haamstede  
 Sectie C,  
 762,284,283,282G

Ontsteld door: **Bouwbesluit**

Project: 16119 Aparthotel Noordstraat Burgh-Haamstede

KORTGEYTENBEEK  
 architecten

Zandweg 32  
 43001 TA Zierikzee  
 0111 - 41 57 73  
 kortgeytenbeek.nl

Opdrachtgever: **Bouwbedrijf Boogert B.V.**  
 Laatste wijziging: 06-12-2021  
 Fase: **DE FINITIEF ONTWERP**  
 Status: **VERGUNNING**

SCHAAL: **1:200**

BLADNUMMER: **DO-BBS-00**

Deze tekening is eigendom van Kort Geuytenbeek Architecten BNA en mag zonder schriftelijke toestemming niet gebruikt, verspreid of anderszins openbaar gemaakt worden. tekeningformaat: A0