





Inrichtingsplan Kern Haamstede Definitief Ontwerp + Flankerende maatregelen

Opdrachtgever: Gemeente Schouwen-Duiveland
Auteur: Bureau B+B stedenbouw en landschapsarchitectuur + Juust
Datum: 04 september 2023

Definitief ontwerp
Stedenbouwkundig plan

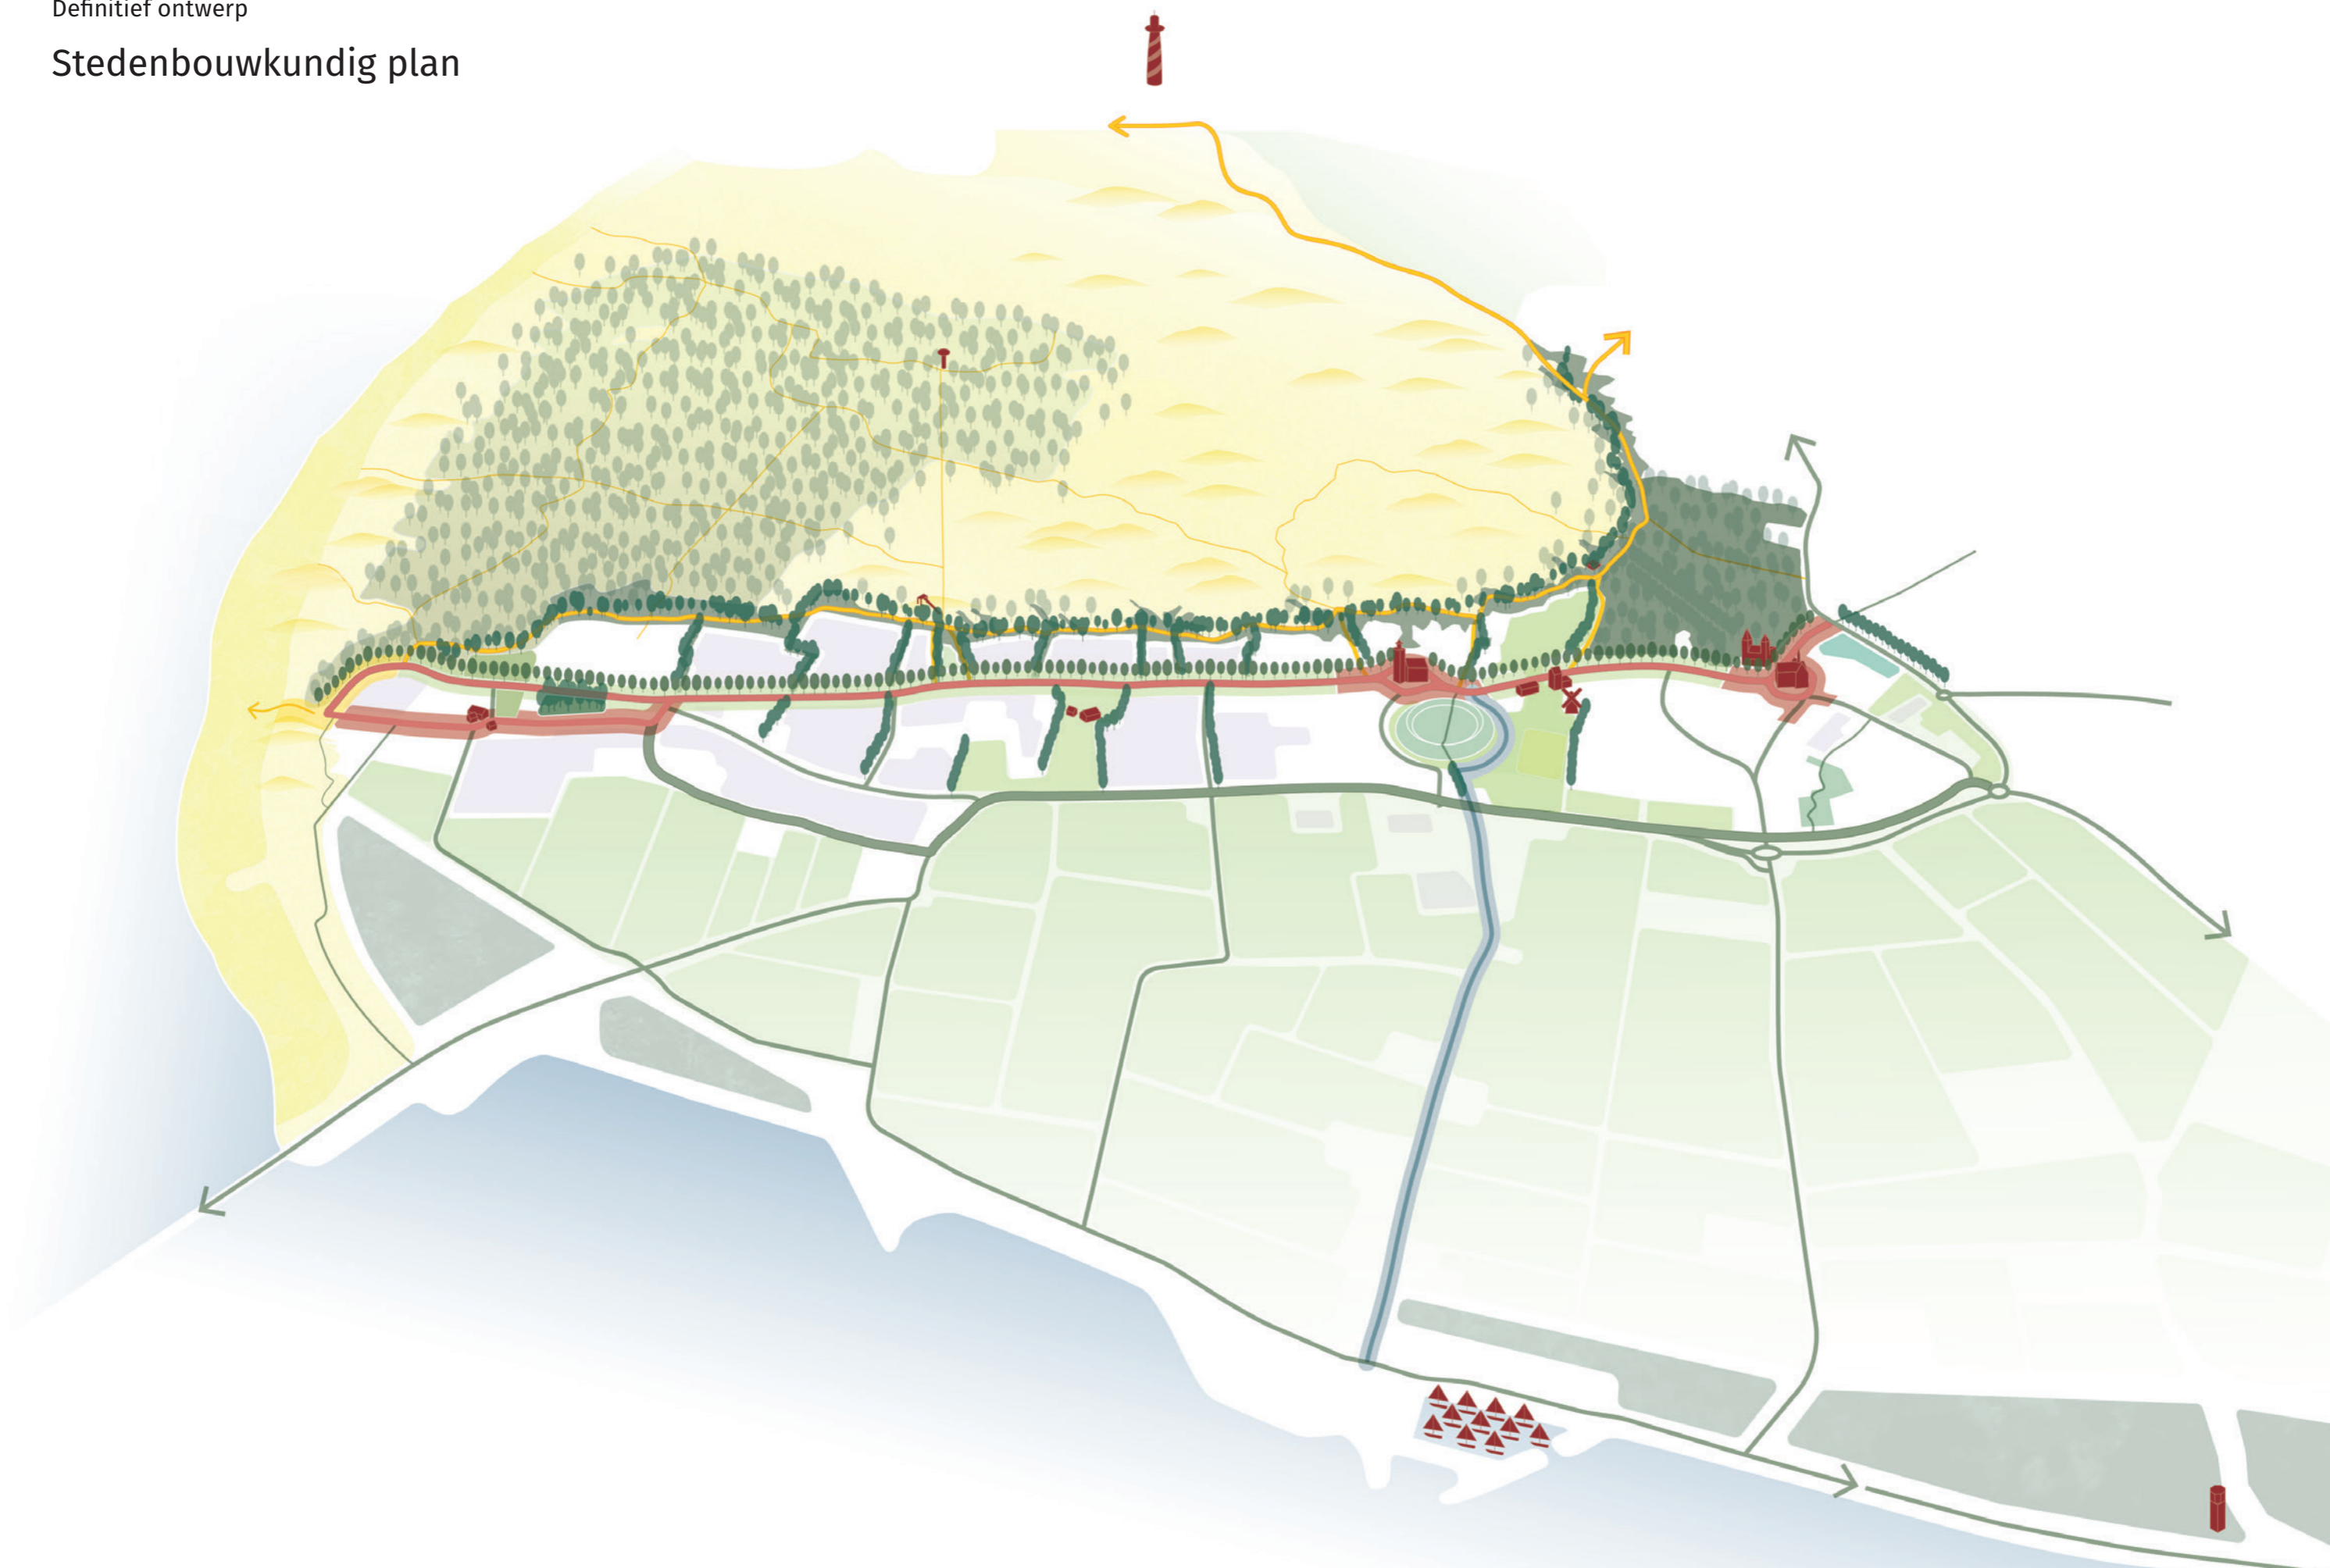

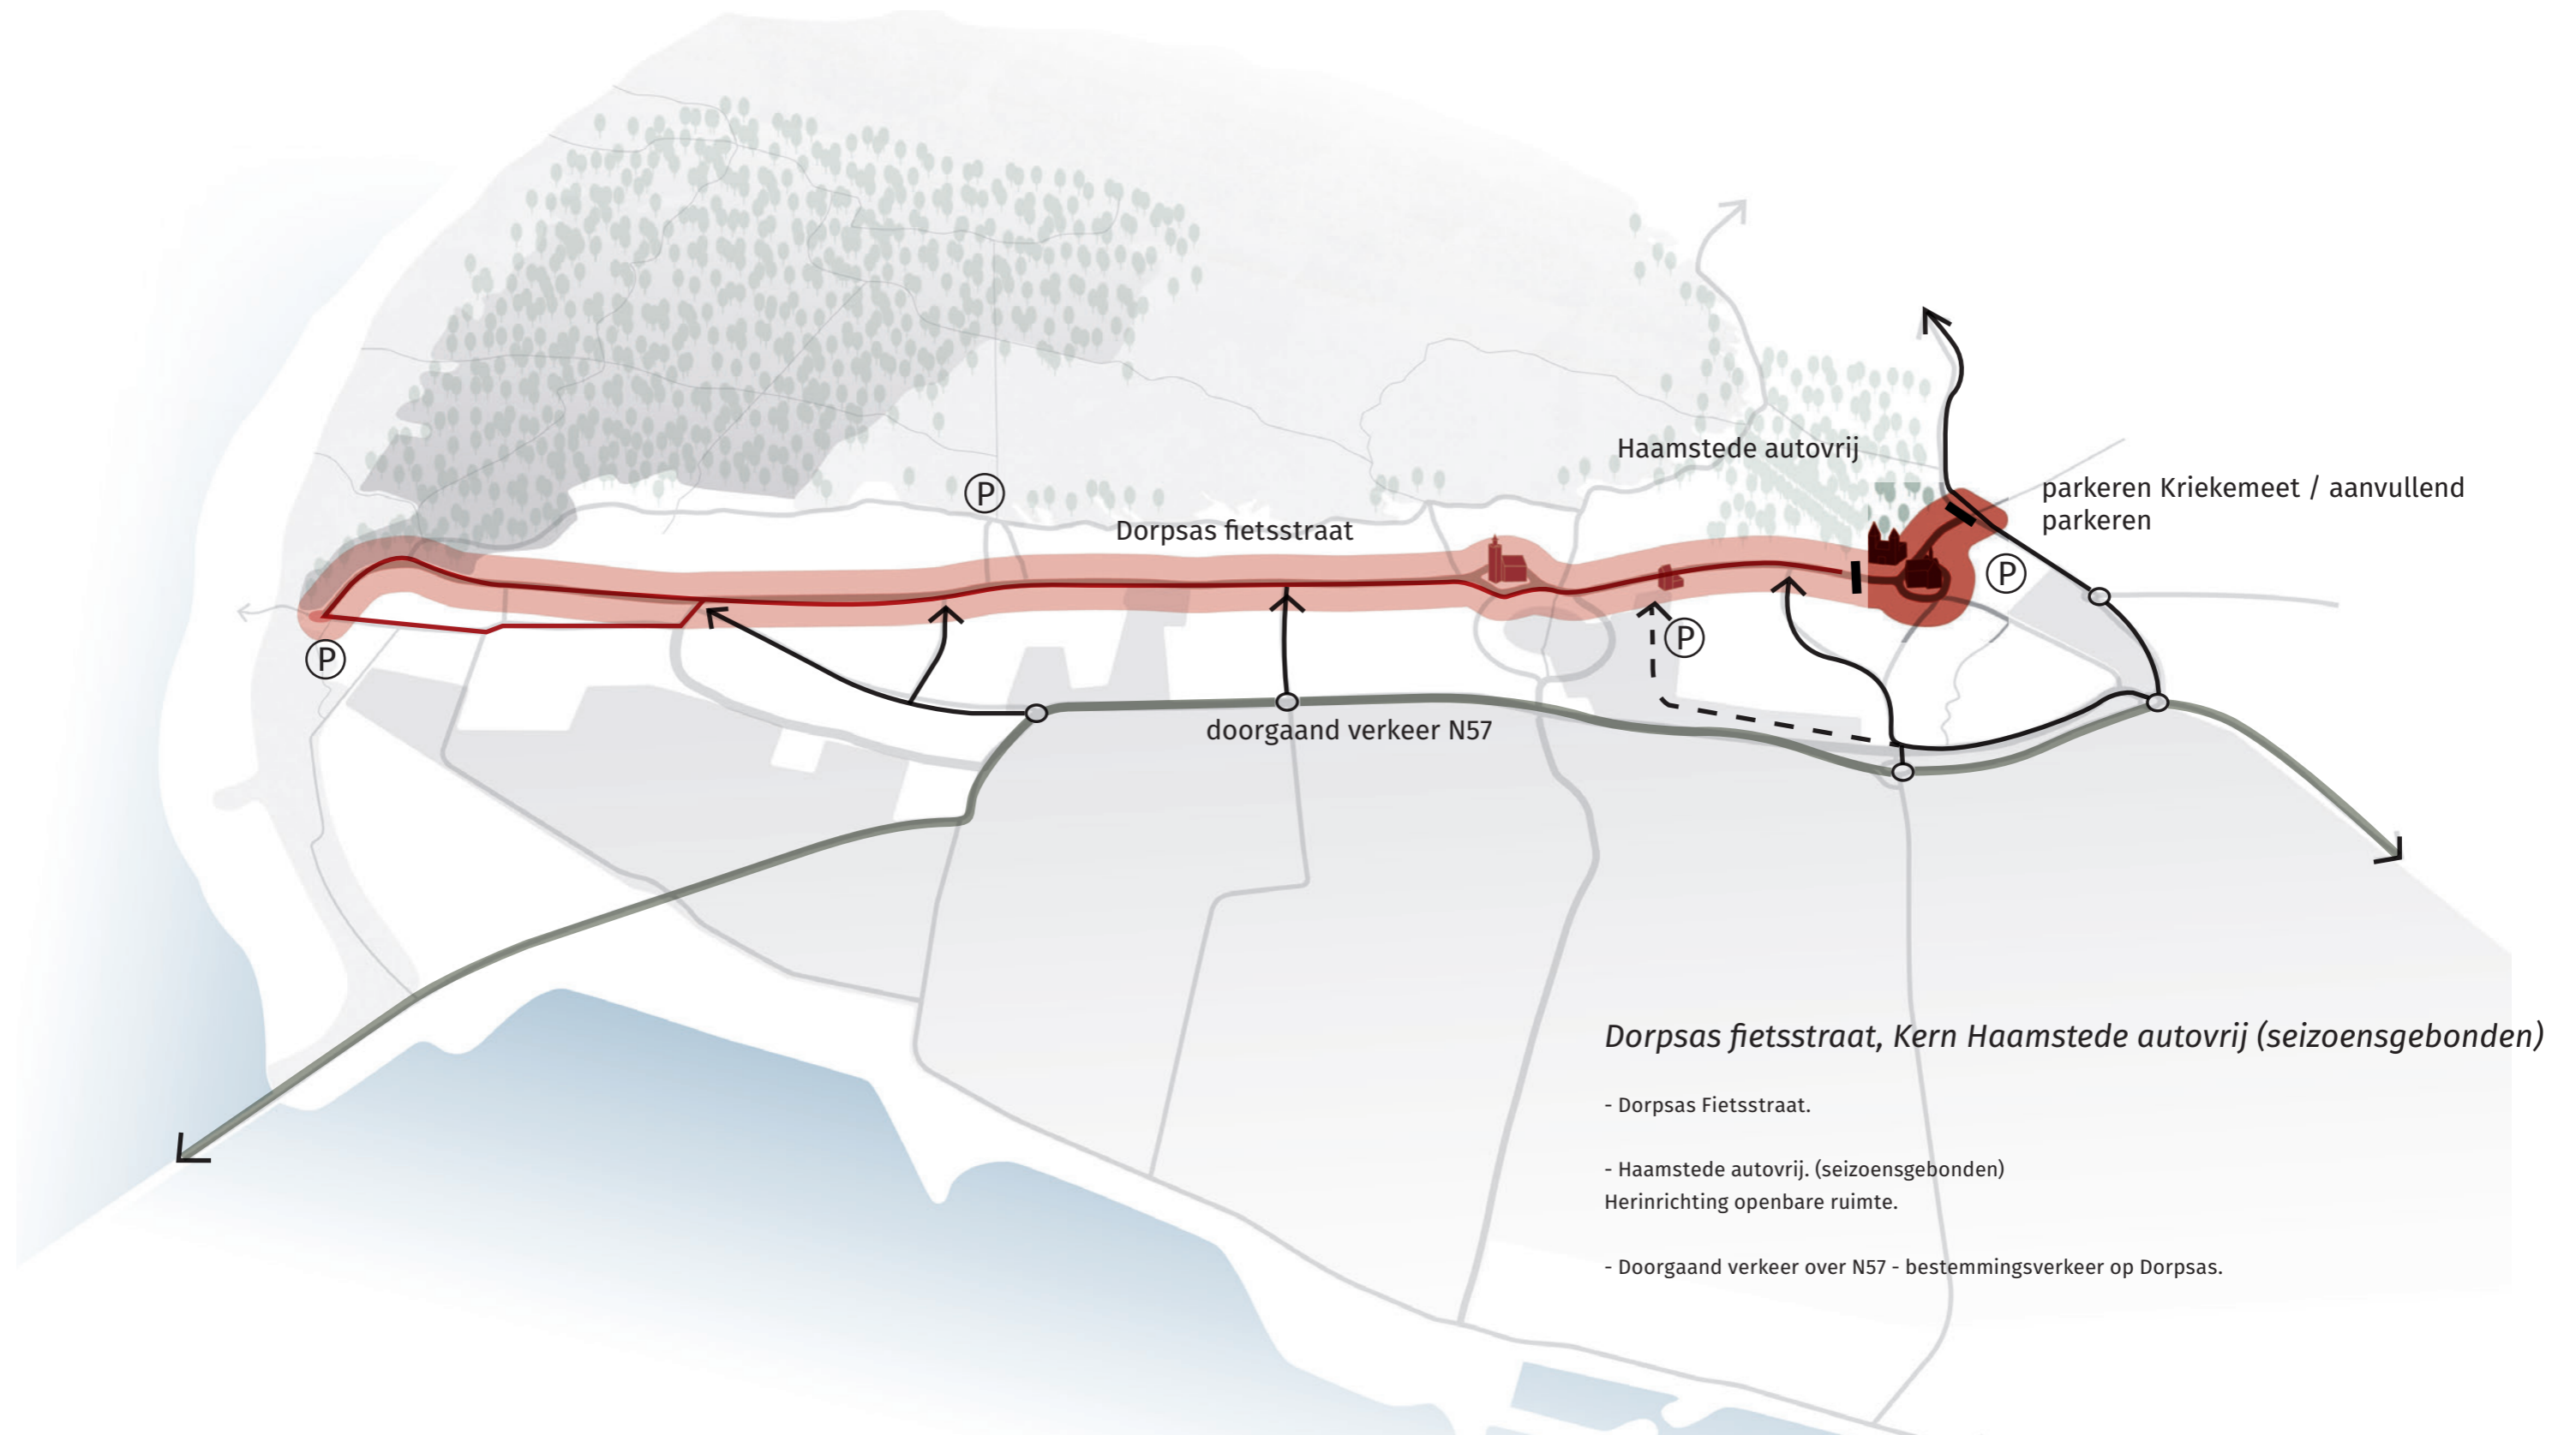

Verkeersstructuur Dorpsas



Plankaart



DEMARCATIES

-  Plangrens
-  Plangrens aanhefing bestaande situatie

AANDUIDINGEN

- Noordstraat Straatnaam
- 16 Huisnummers


BEBOUWING

-  Bestaande bebouwing
-  Nieuw bebouwing
-  Bebouwing overhangend
-  Priveterrein




VERHARDING



-  Rijbaan, klinkers, waalformaat, rood, hergebruikt
-  Trottoir, klinkers, waalformaat, rood, hergebruikt
-  Flaneerzone, halfverharding, nieuw
-  Strook geslepen, natuursteen, hergebruikt / nieuw
-  Band / strook, natuursteen, hergebruikt / nieuw

WATER




 



-  Open water, gracht, greppel, bestaand
-  Waterelement, klinkers, nieuw
-  Waterelement, drink bron, klinkers, nieuw
-  Damwand met duiker

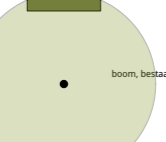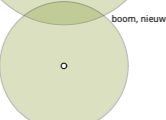GROEN


-  Vaste planten, natuurlijk en divers, nieuw
-  Wadi vegetatie, natuurlijk en divers, nieuw
-  Haag, nieuw

-  boom, bestaand
-  boom, nieuw

Inrichtingselementen

-  Nieuwe tuinmuur
-  Terrassen
-  Stoelen openbaar
-  Fietsparkeren
-  Straatlantaarn
-  Speelaanleiding
-  Wegdeknael



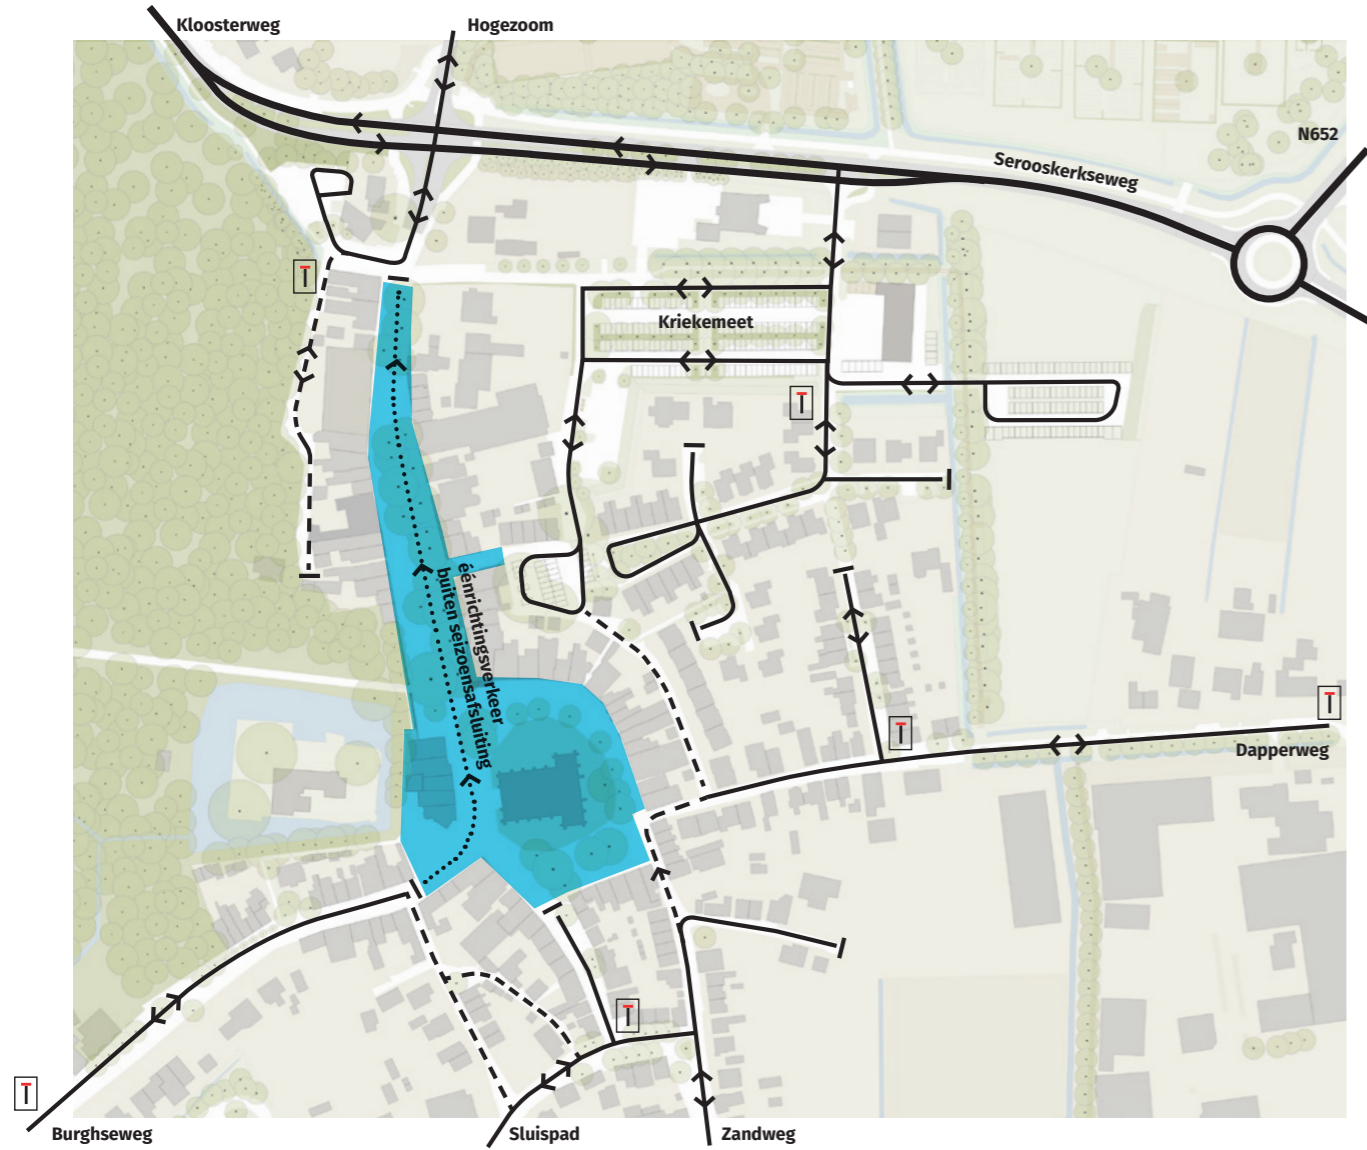

Verkeerssysteem Ring en Noordstraat



Verplaatsen parkeren Ring en Noordstraat

Definitief ontwerp
Plankaart
Parkeerplaats



Definitief ontwerp
 Plankaart
 Kern Haamstede



- DEMARCATIES**
- Plangrens
 - Plangrens aanheiling bestaande situatie
- AANDUIDINGEN**
- Noordstraat Straatnaam
- 16 Huisnummers
- BEBOUWING**
- Bestaande bebouwing
 - Nieuw bebouwing
 - Bebouwing overhangend
 - Priveterrein
- VERHARDING**
- Rijbaan, klinkers, waalformaat, rood, hergebruikt
 - Trottoir, klinkers, waalformaat, rood, hergebruikt
 - Flaneerzone, halfverharding, nieuw
 - Strook geslepen, natuursteen, hergebruikt / nieuw
 - Band / strook, natuursteen, hergebruikt / nieuw
- WATER**
- Open water, gracht, greppel bestaand
 - Waterelement, klinkers, nieuw
 - Waterelement, drink bron, klinkers nieuw
 - Damwand met duiker
- GROEN**
- Vaste planten, natuurlijk en divers, nieuw
 - Wadi vegetatie, natuurlijk en divers, nieuw
 - Haag, nieuw
 - boom, bestaand
 - boom, nieuw
- Inrichtingselementen**
- Nieuwe tuinmuur
 - Terrassen
 - Stoelen openbaar
 - Fietsparkeren
 - Straatlantaarn
 - Speelaanleiding
 - Wegdeknael

Definitief ontwerp


Haamstede - Ring (ambitie stedenbouwkundigplan)



Ring - toen



Referentie Ring straks - (referentie Kornmarkt Bregenz)

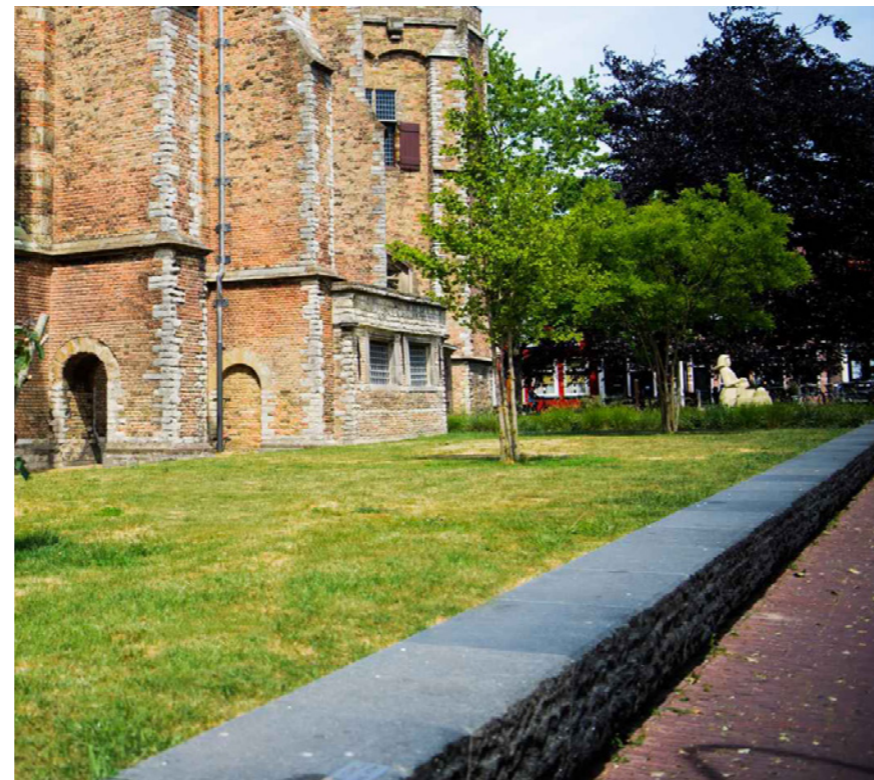


Muurtje kerktuin op zithoogte (referentie Oude Langendijk Delft)

Ontmoetingsplekken tussen het groen (referentie Kerkplein Harmelen)



Nieuw profiel Noordstraat (referentie Oost-Vlieland)

Verharding: Materialen

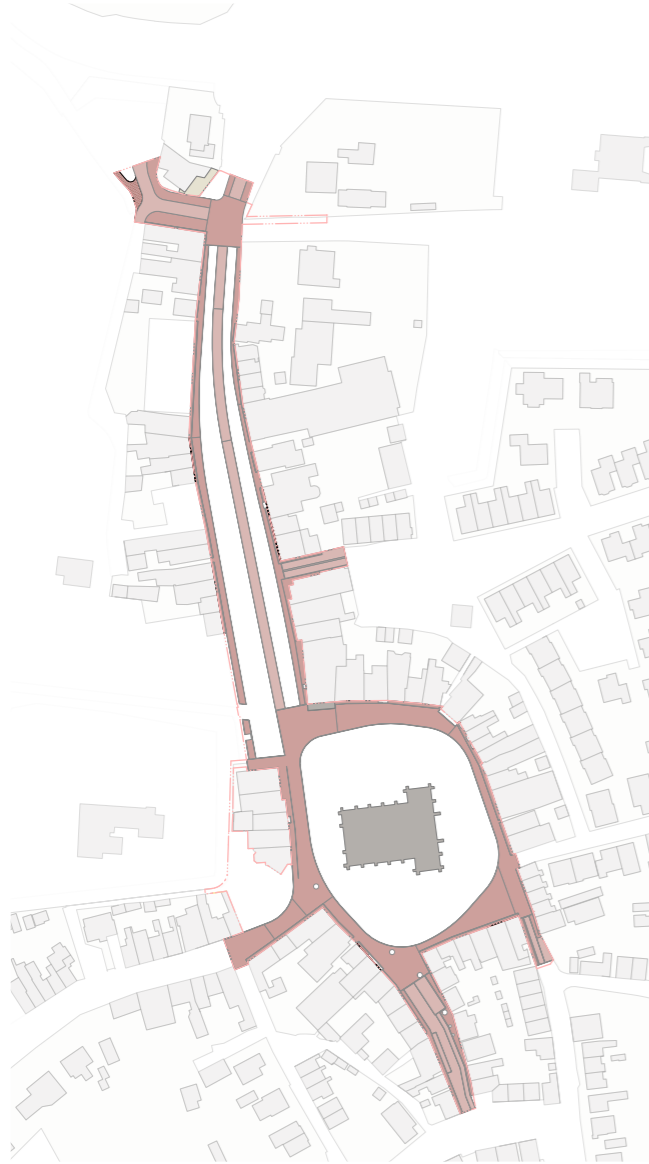


Hergebruik klinkers trottoir, waalformaat



Halfverharding



Hergebruik natuursteen huidige parkeervakken

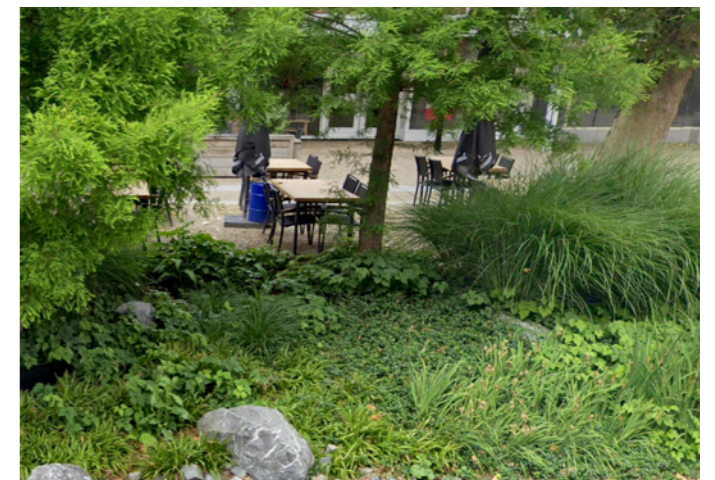

bomen en vaste planten

Definitief ontwerp
Plankaart
Noordstraat



DEMARCATIES

- Plangrens
- Plangrens aanheling bestaande situatie

AANDUIDINGEN

- Noordstraat Straatnaam
- 16 Huisnummers

BEBOUWING

- Bestaande bebouwing
- Nieuw bebouwing
- Bebouwing overhangend
- Priveterrein

VERHARDING


- Rijbaan, klinkers, waalformaat, rood, hergebruikt
- Trottoir, klinkers, waalformaat, rood, hergebruikt
- Flaneerzone, halfverharding, nieuw
- Strook geslepen, natuursteen, hergebruikt / nieuw
- Band / strook, natuursteen, hergebruikt / nieuw

WATER

- Open water, gracht, greppel bestaand
- Waterelement, klinkers, nieuw
- Waterelement, drink bron, klinkers nieuw
- Damwand met duiker

GROEN

- Vaste planten, natuurlijk en divers, nieuw
- Wadi vegetatie, natuurlijk en divers, nieuw
- Haag, nieuw

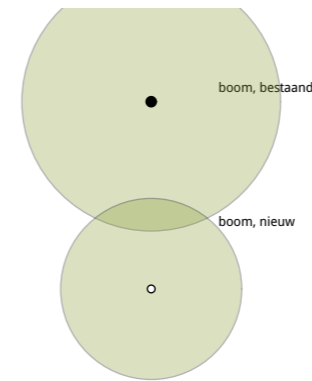

Inrichtingselementen

- Nieuwe tuinmuur
- Terrassen
- Stoelen openbaar
- Fietsparkeren

Plantekening Noordstraat

- Straatlantaarn
- Speelaanleiding
- Wegdeknagel




Visualisatie Noordstraat



Visualisatie Noordstraat



Profiel Noordstraat (1:200)

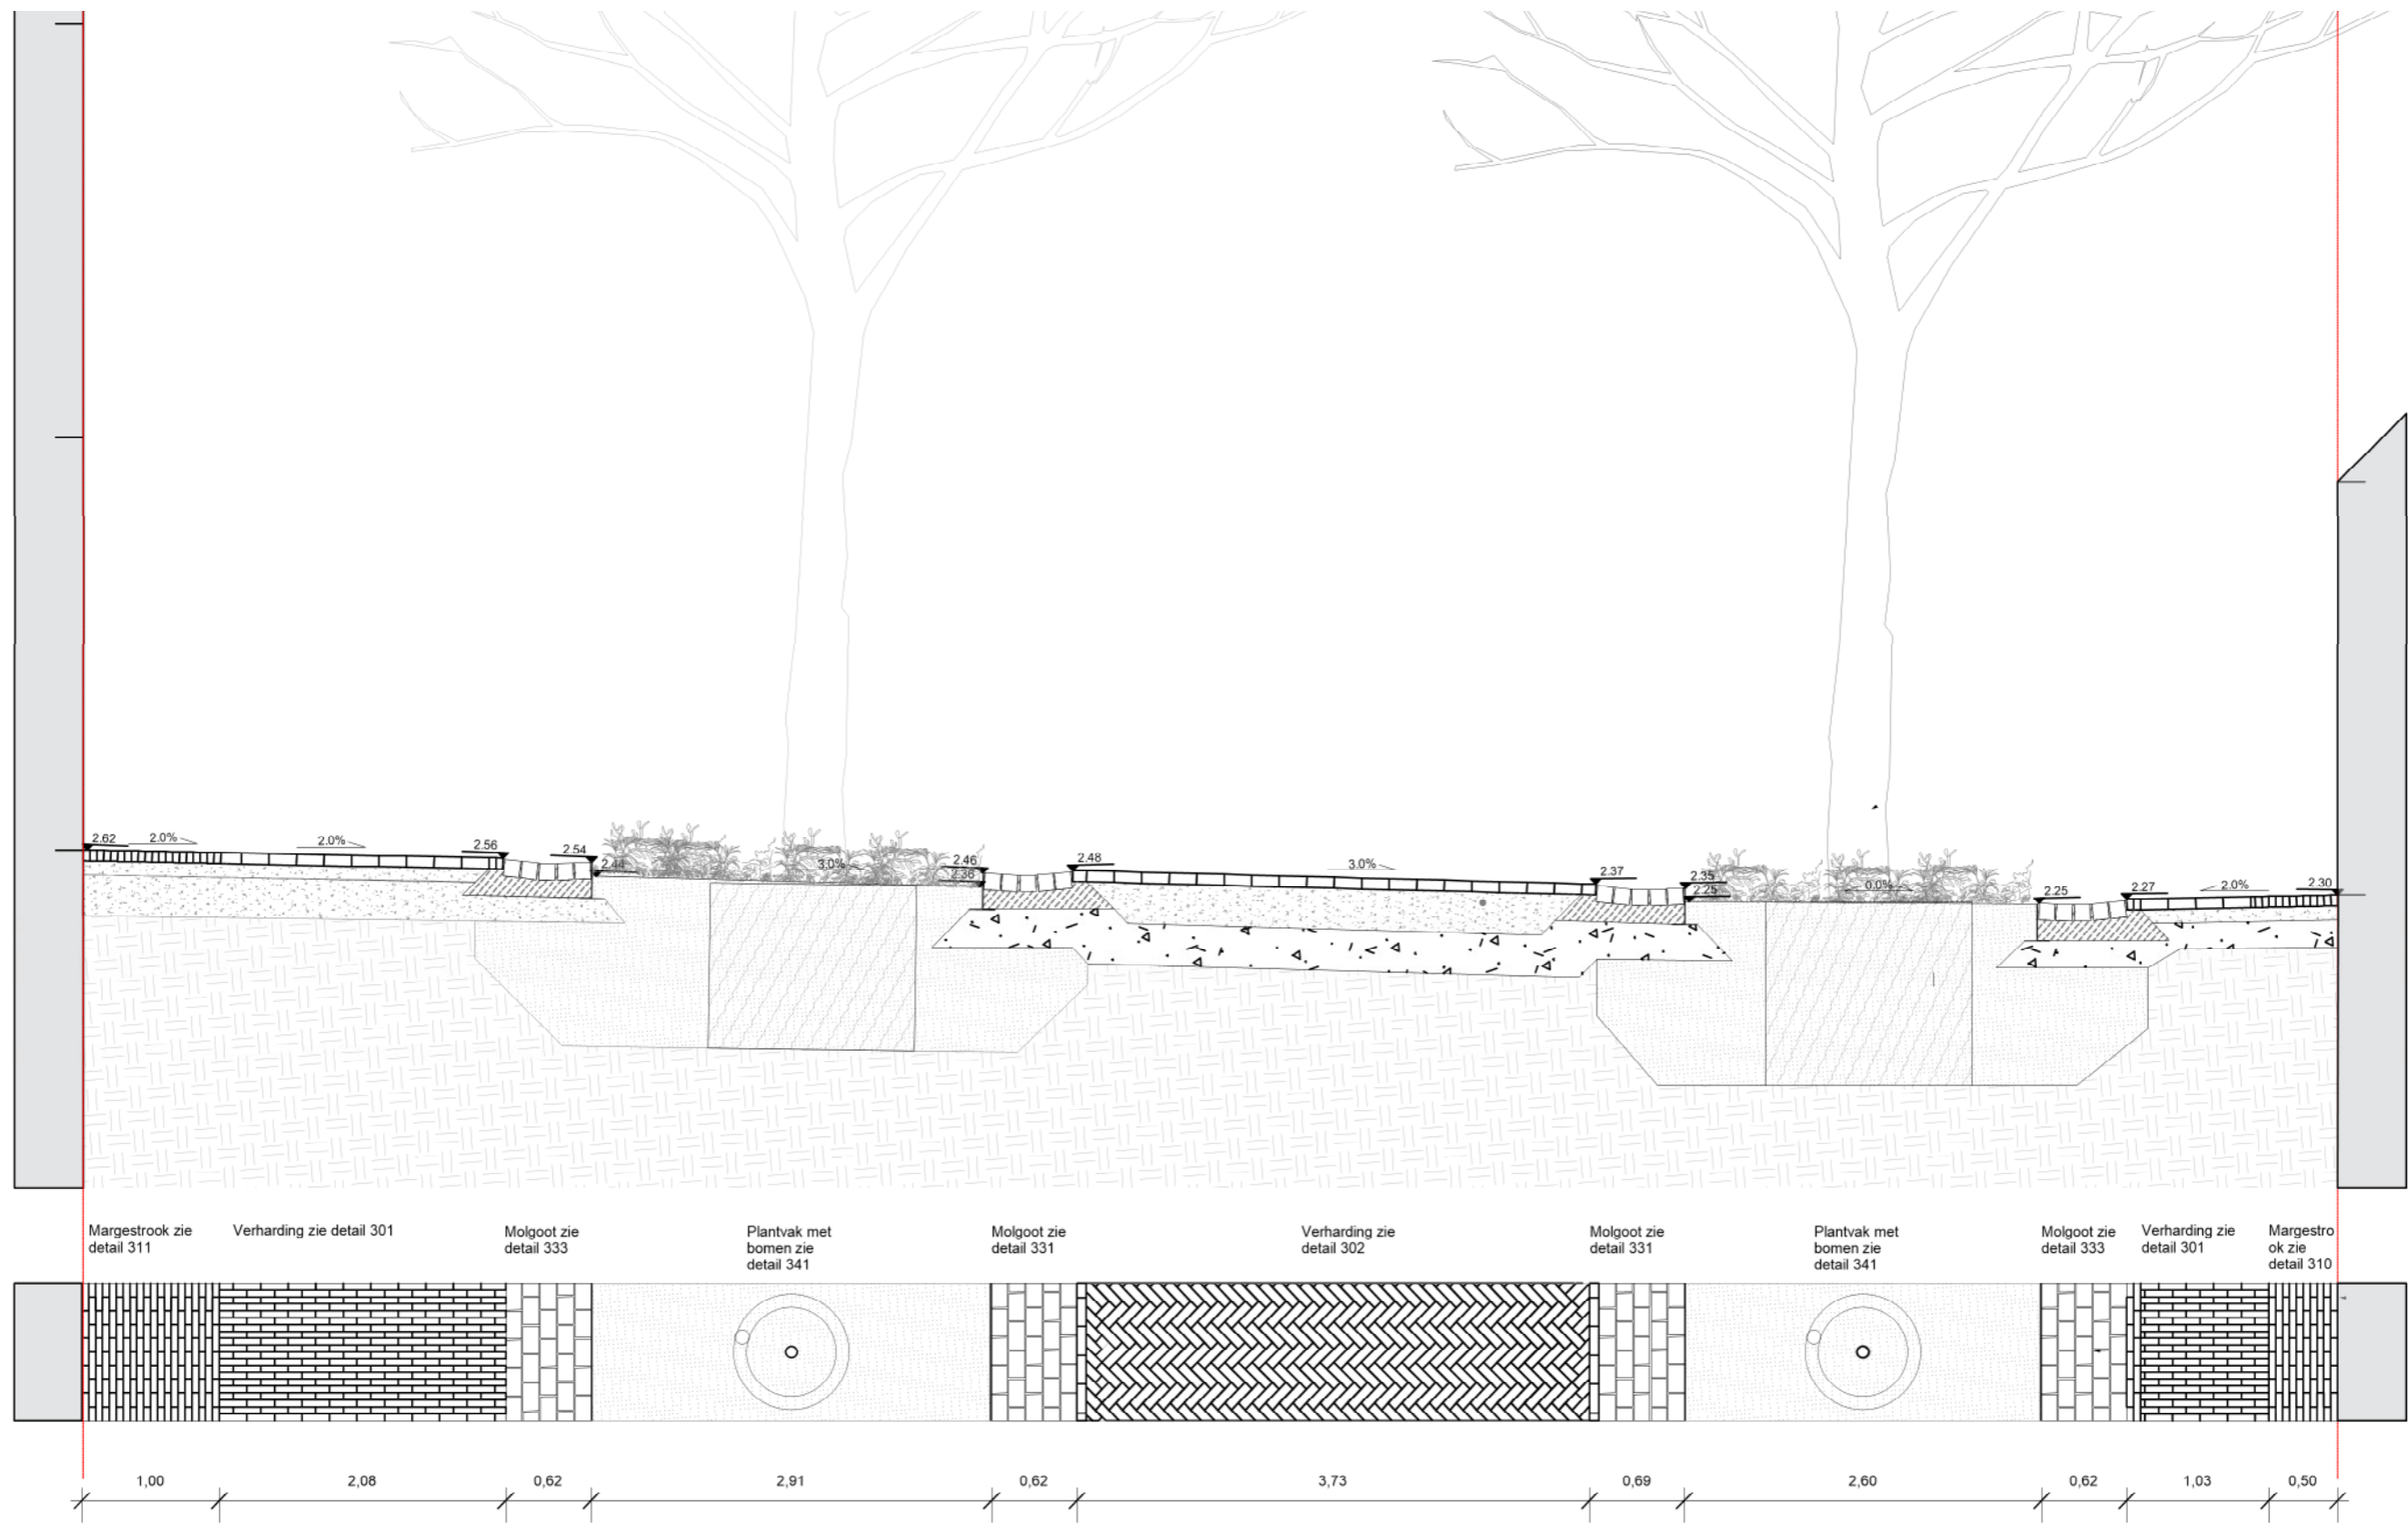

Ontwerp Fontein slotmuur: visualisatie vanuit de Noordstraat



Definitief ontwerp
Plankaart
Ring

De plaatsing en inrichting van de terrassen aan de noordzijde van de ring is nog nader te bepalen en wordt uitgewerkt in een latere fase.



Legenda

DEMARCATIES

- Plangrens
- Plangrens aanheiling bestaande situatie

AANDUIDINGEN

- Noordstraat Straatnaam
- 16 Huisnummers

BEBOUWING

- Bestaande bebouwing
- Nieuw bebouwing
- Bebouwing overhangend
- Priveterrain

VERHARDING

- Rijbaan, klinkers, waalformaat, rood, hergebruikt
- Trottoir, klinkers, waalformaat, rood, hergebruikt
- Fluserzone, halfverharding, nieuw
- Strook geslepen, natuursteen, hergebruikt / nieuw
- Band / strook, natuursteen, hergebruikt / nieuw

WATER

- Open water, gracht, greppel bestaand
- Waterelement, klinkers, nieuw
- Waterelement, drink bron, klinkers nieuw
- Damwand met duiker

GROEN


- Vaste planten, natuurlijk en divers, nieuw
- Wadi vegetatie, natuurlijk en divers, nieuw
- Haag, nieuw

- boom, bestaand
- boom, nieuw

Inrichtingselementen

- Nieuwe tuinmuur
- Terrassen
- Stoelen openbaar
- Fietsparkeren
- Straatantaarn
- Speelaanleiding
- Wegdeknael

plantekening Ring

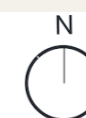

Voorlopig ontwerp

Huidige situatie Ring



Voorlopig ontwerp

Visualisatie Ring



Voorlopig ontwerp

Visualisatie Ring - nadere uitwerking terrassen



Ontwerp Slotplein: huidige situatie



Ontwerp Slotplein: visualisatie vanaf de Ring



Inrichtingselementen en straatmeubilair



schaduwinnende beplanting in plantvakken Noordstraat



bankjes Noordstraat



drinkbron Ring



inpassing historische elementen



vaste planten in de kerktuin Ring



bankjes Slotplein



afvalbakken



Markering evenementenlocatie Slotplein



plantsoen met verblijfsplekken Slotplein



Losse stoelen Ring




fietstietjes





Speelelementen Ring

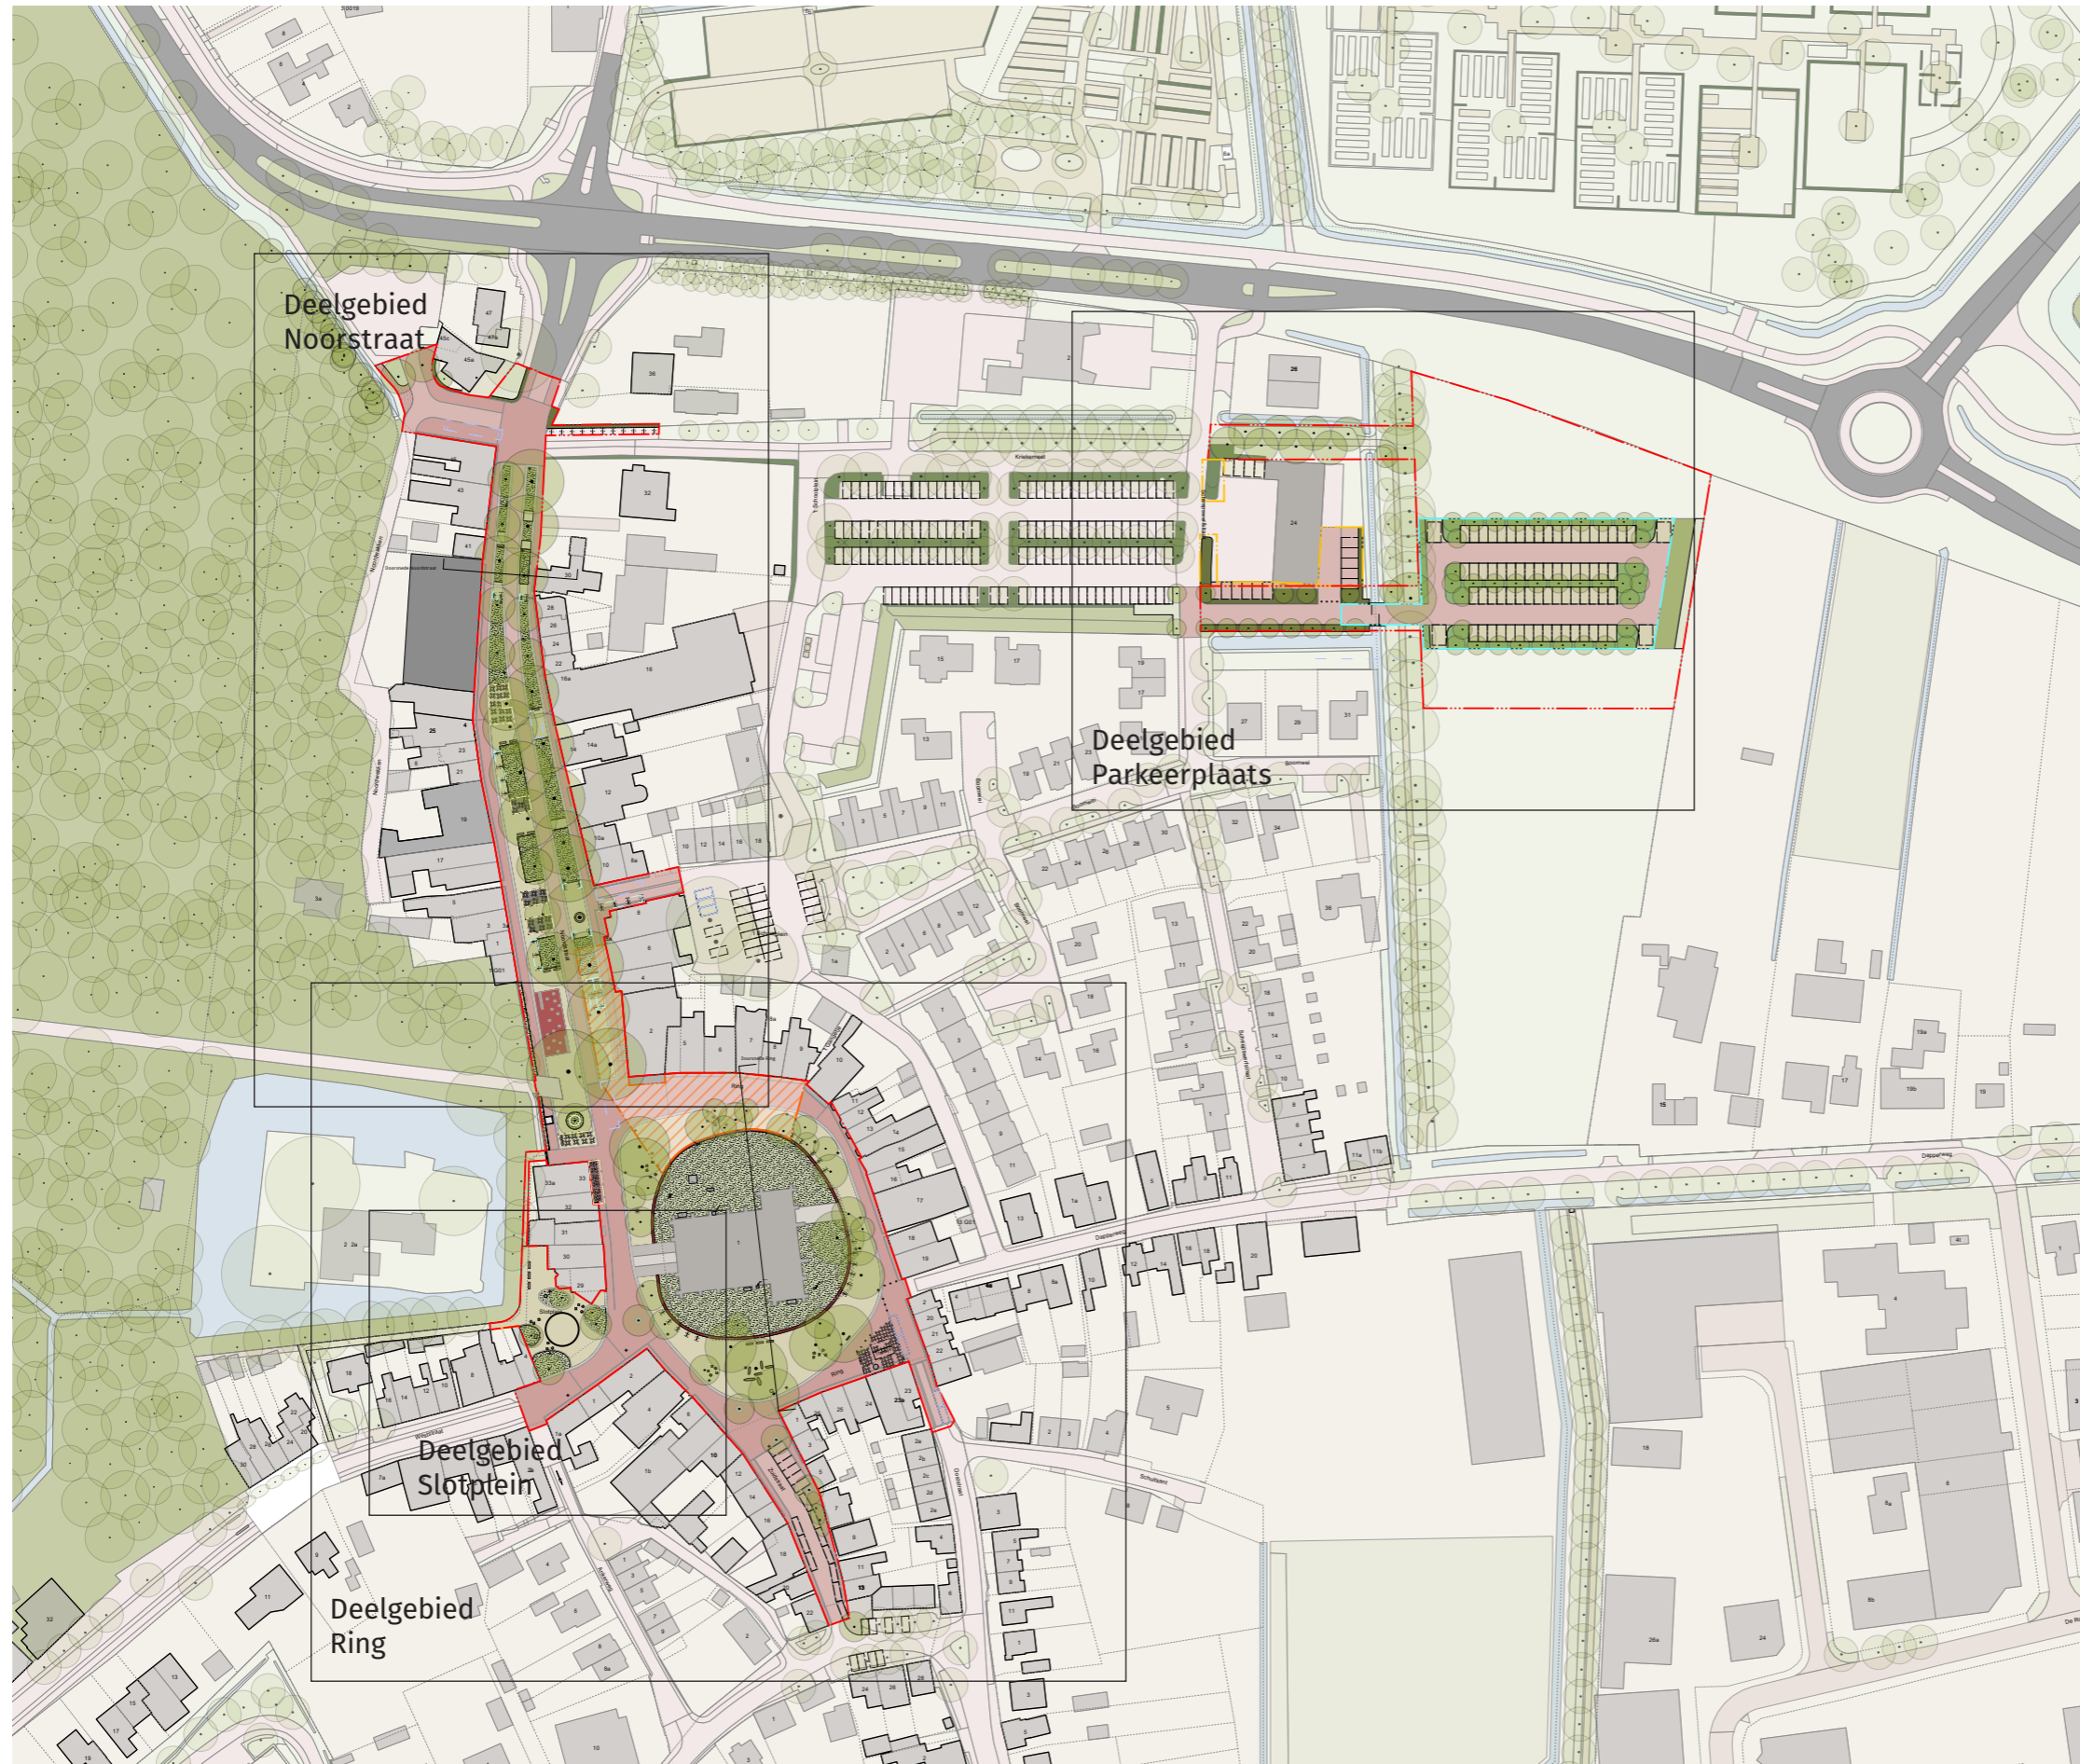Plankaart



DEMARCATIES

-  Plangrens
-  Plangrens aanhefing bestaande situatie

AANDUIDINGEN

- Noordstraat Straatnaam
- 16 Huisnummers

BEBOUWING

-  Bestaande bebouwing
-  Nieuw bebouwing
-  Bebouwing overhangend
-  Priveterrein




VERHARDING



-  Rijbaan, klinkers, waalformaat, rood, hergebruikt
-  Trottoir, klinkers, waalformaat, rood, hergebruikt
-  Flaneerzone, halfverharding, nieuw
-  Strook geslepen, natuursteen, hergebruikt / nieuw
-  Band / strook, natuursteen, hergebruikt / nieuw

WATER



 

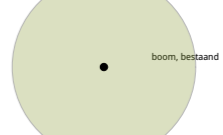


-  Open water, gracht, greppel, bestaand
-  Waterelement, klinkers, nieuw
-  Waterelement, drink bron, klinkers, nieuw
-  Damwand met duiker

GROEN

-  Vaste planten, natuurlijk en divers, nieuw
-  Wadi vegetatie, natuurlijk en divers, nieuw
-  Haag, nieuw

-  boom, bestaand
-  boom, nieuw

Inrichtingselementen

-  Nieuwe tuinmuur
-  Terrassen
-  Stoelen openbaar
-  Fietsparkeren
-  Straatlantaarn
-  Speelaanleiding
-  Wegdeknaagel



Definitief ontwerp


Mobiliteit - Flankerende maatregelen



KAART 3 | PLANGEBIED

Definitief ontwerp


Maatregelen periode 1 april - 1 november

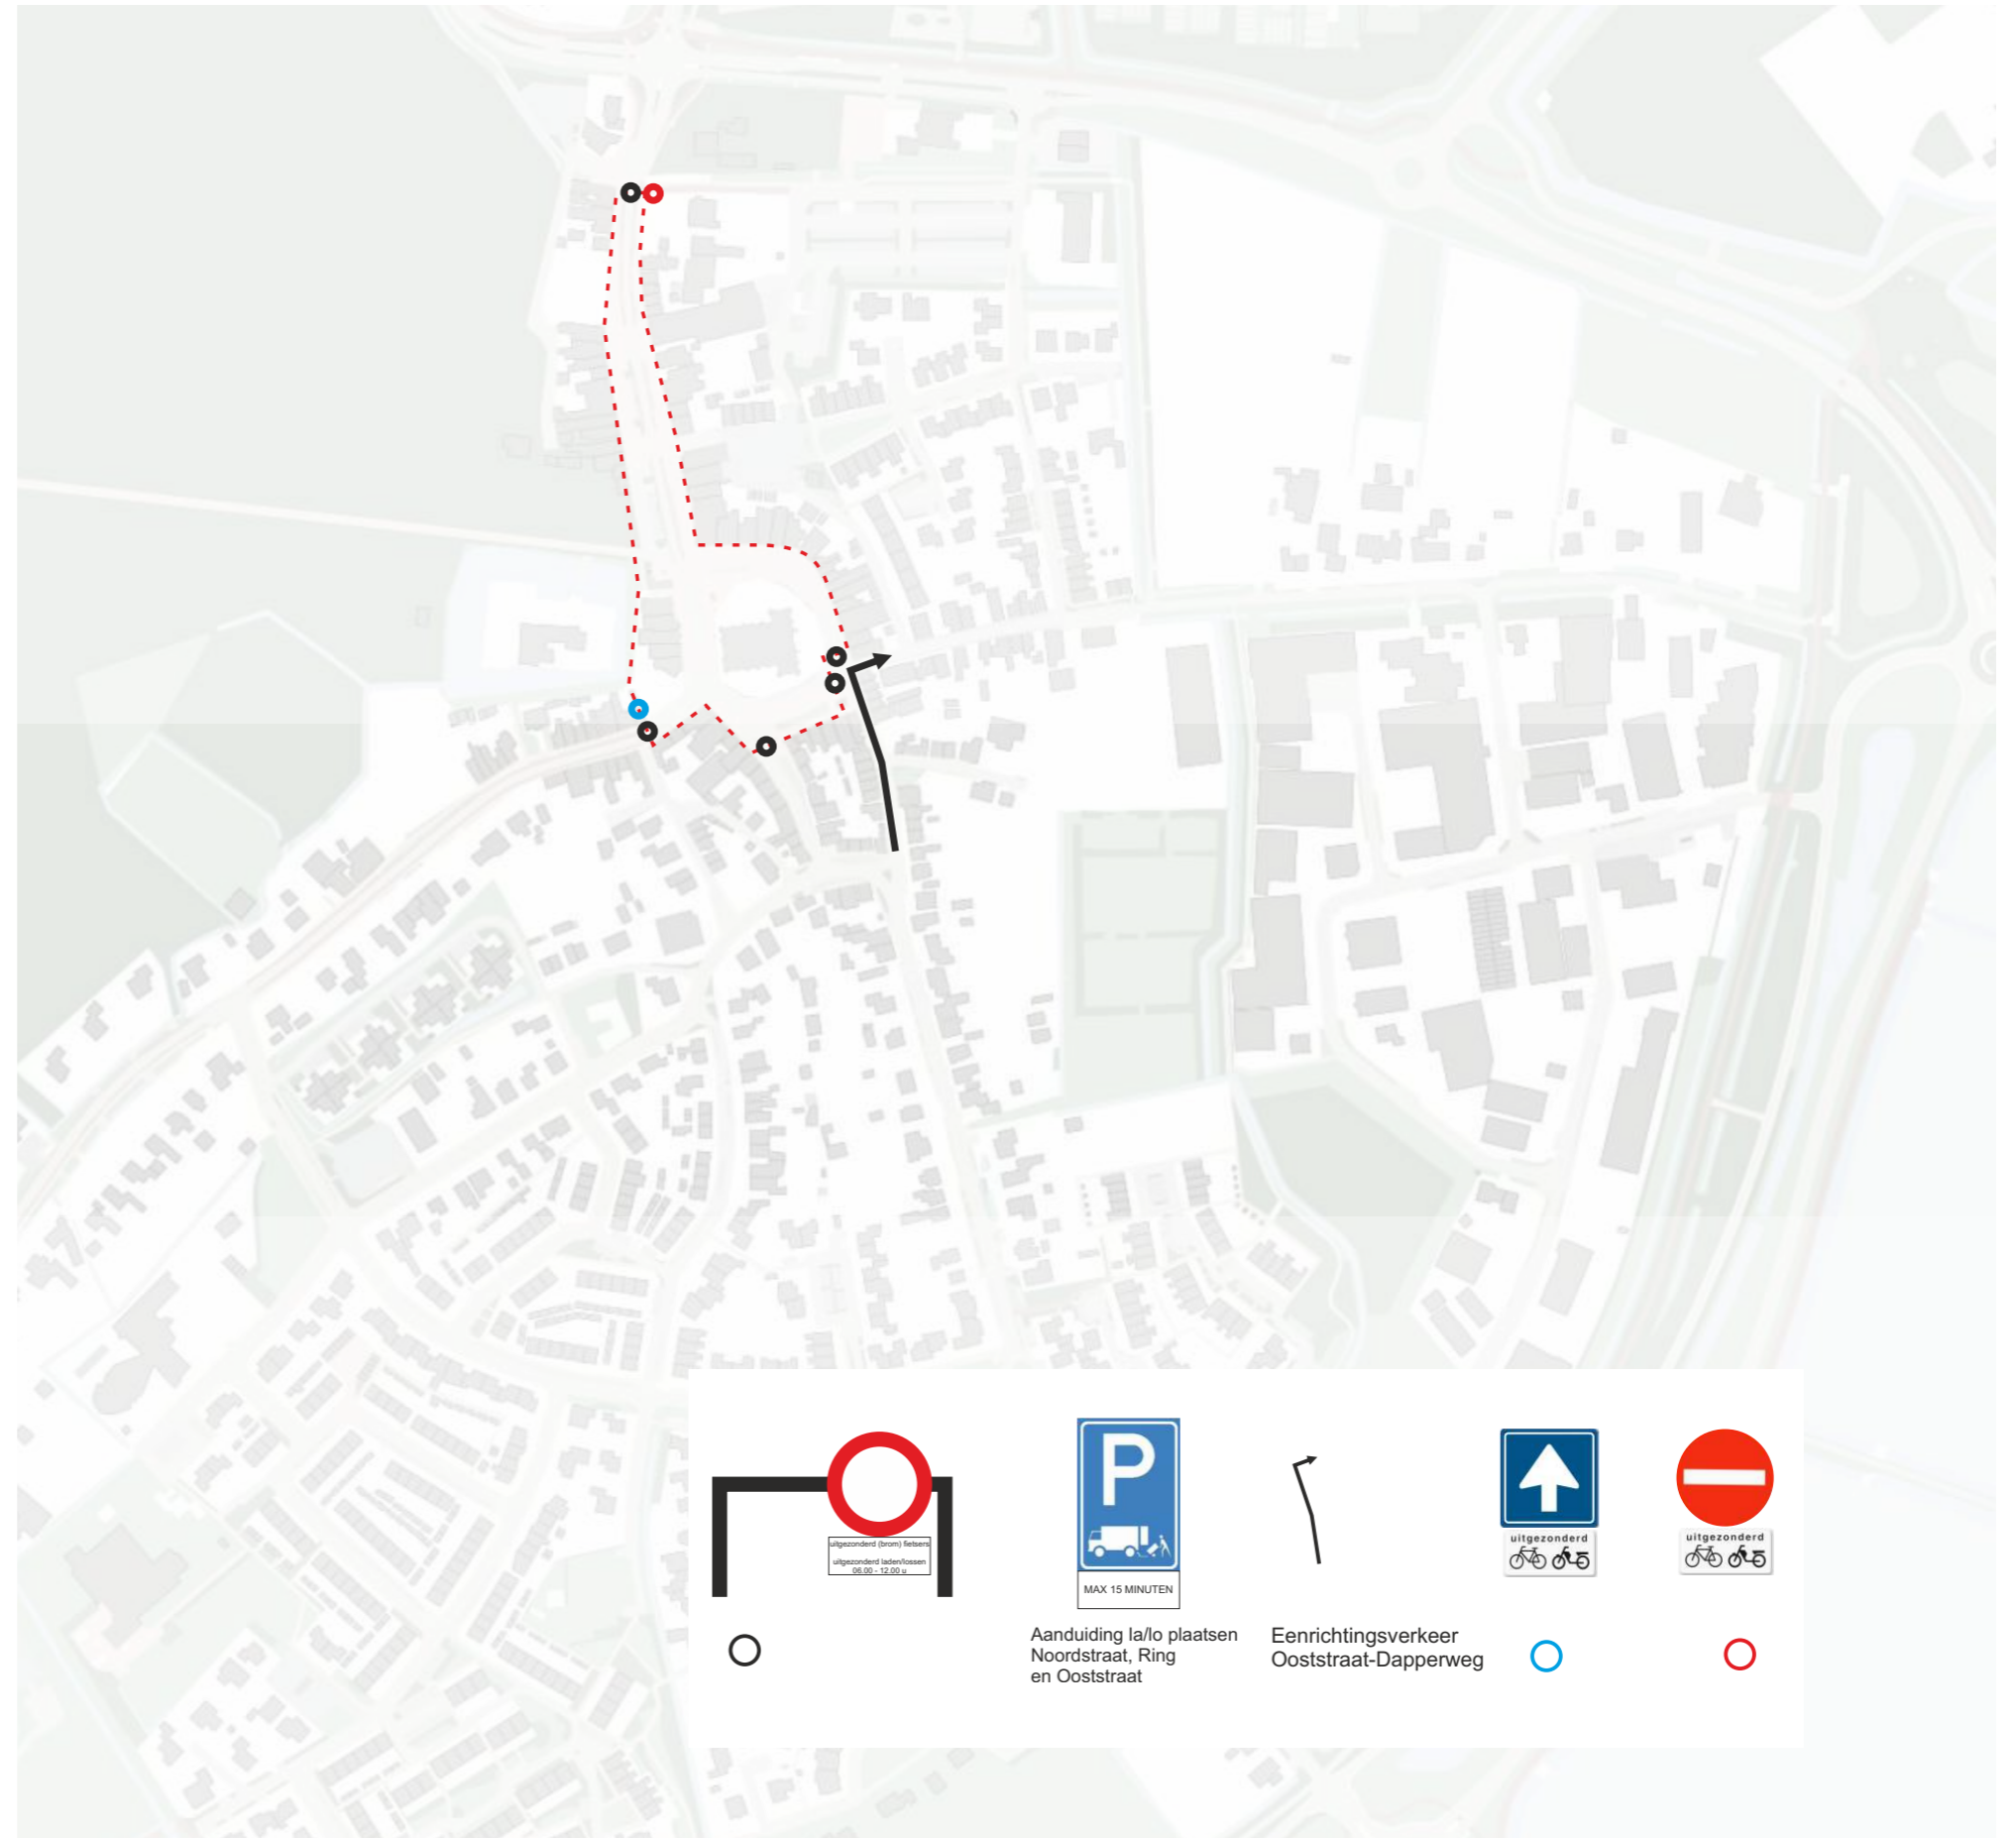

KAART 2 | MAATREGELEN PERIODE 1 APRIL TOT 1 NOVEMBER

Definitief ontwerp

Maatregelen periode 1 november - 1 april

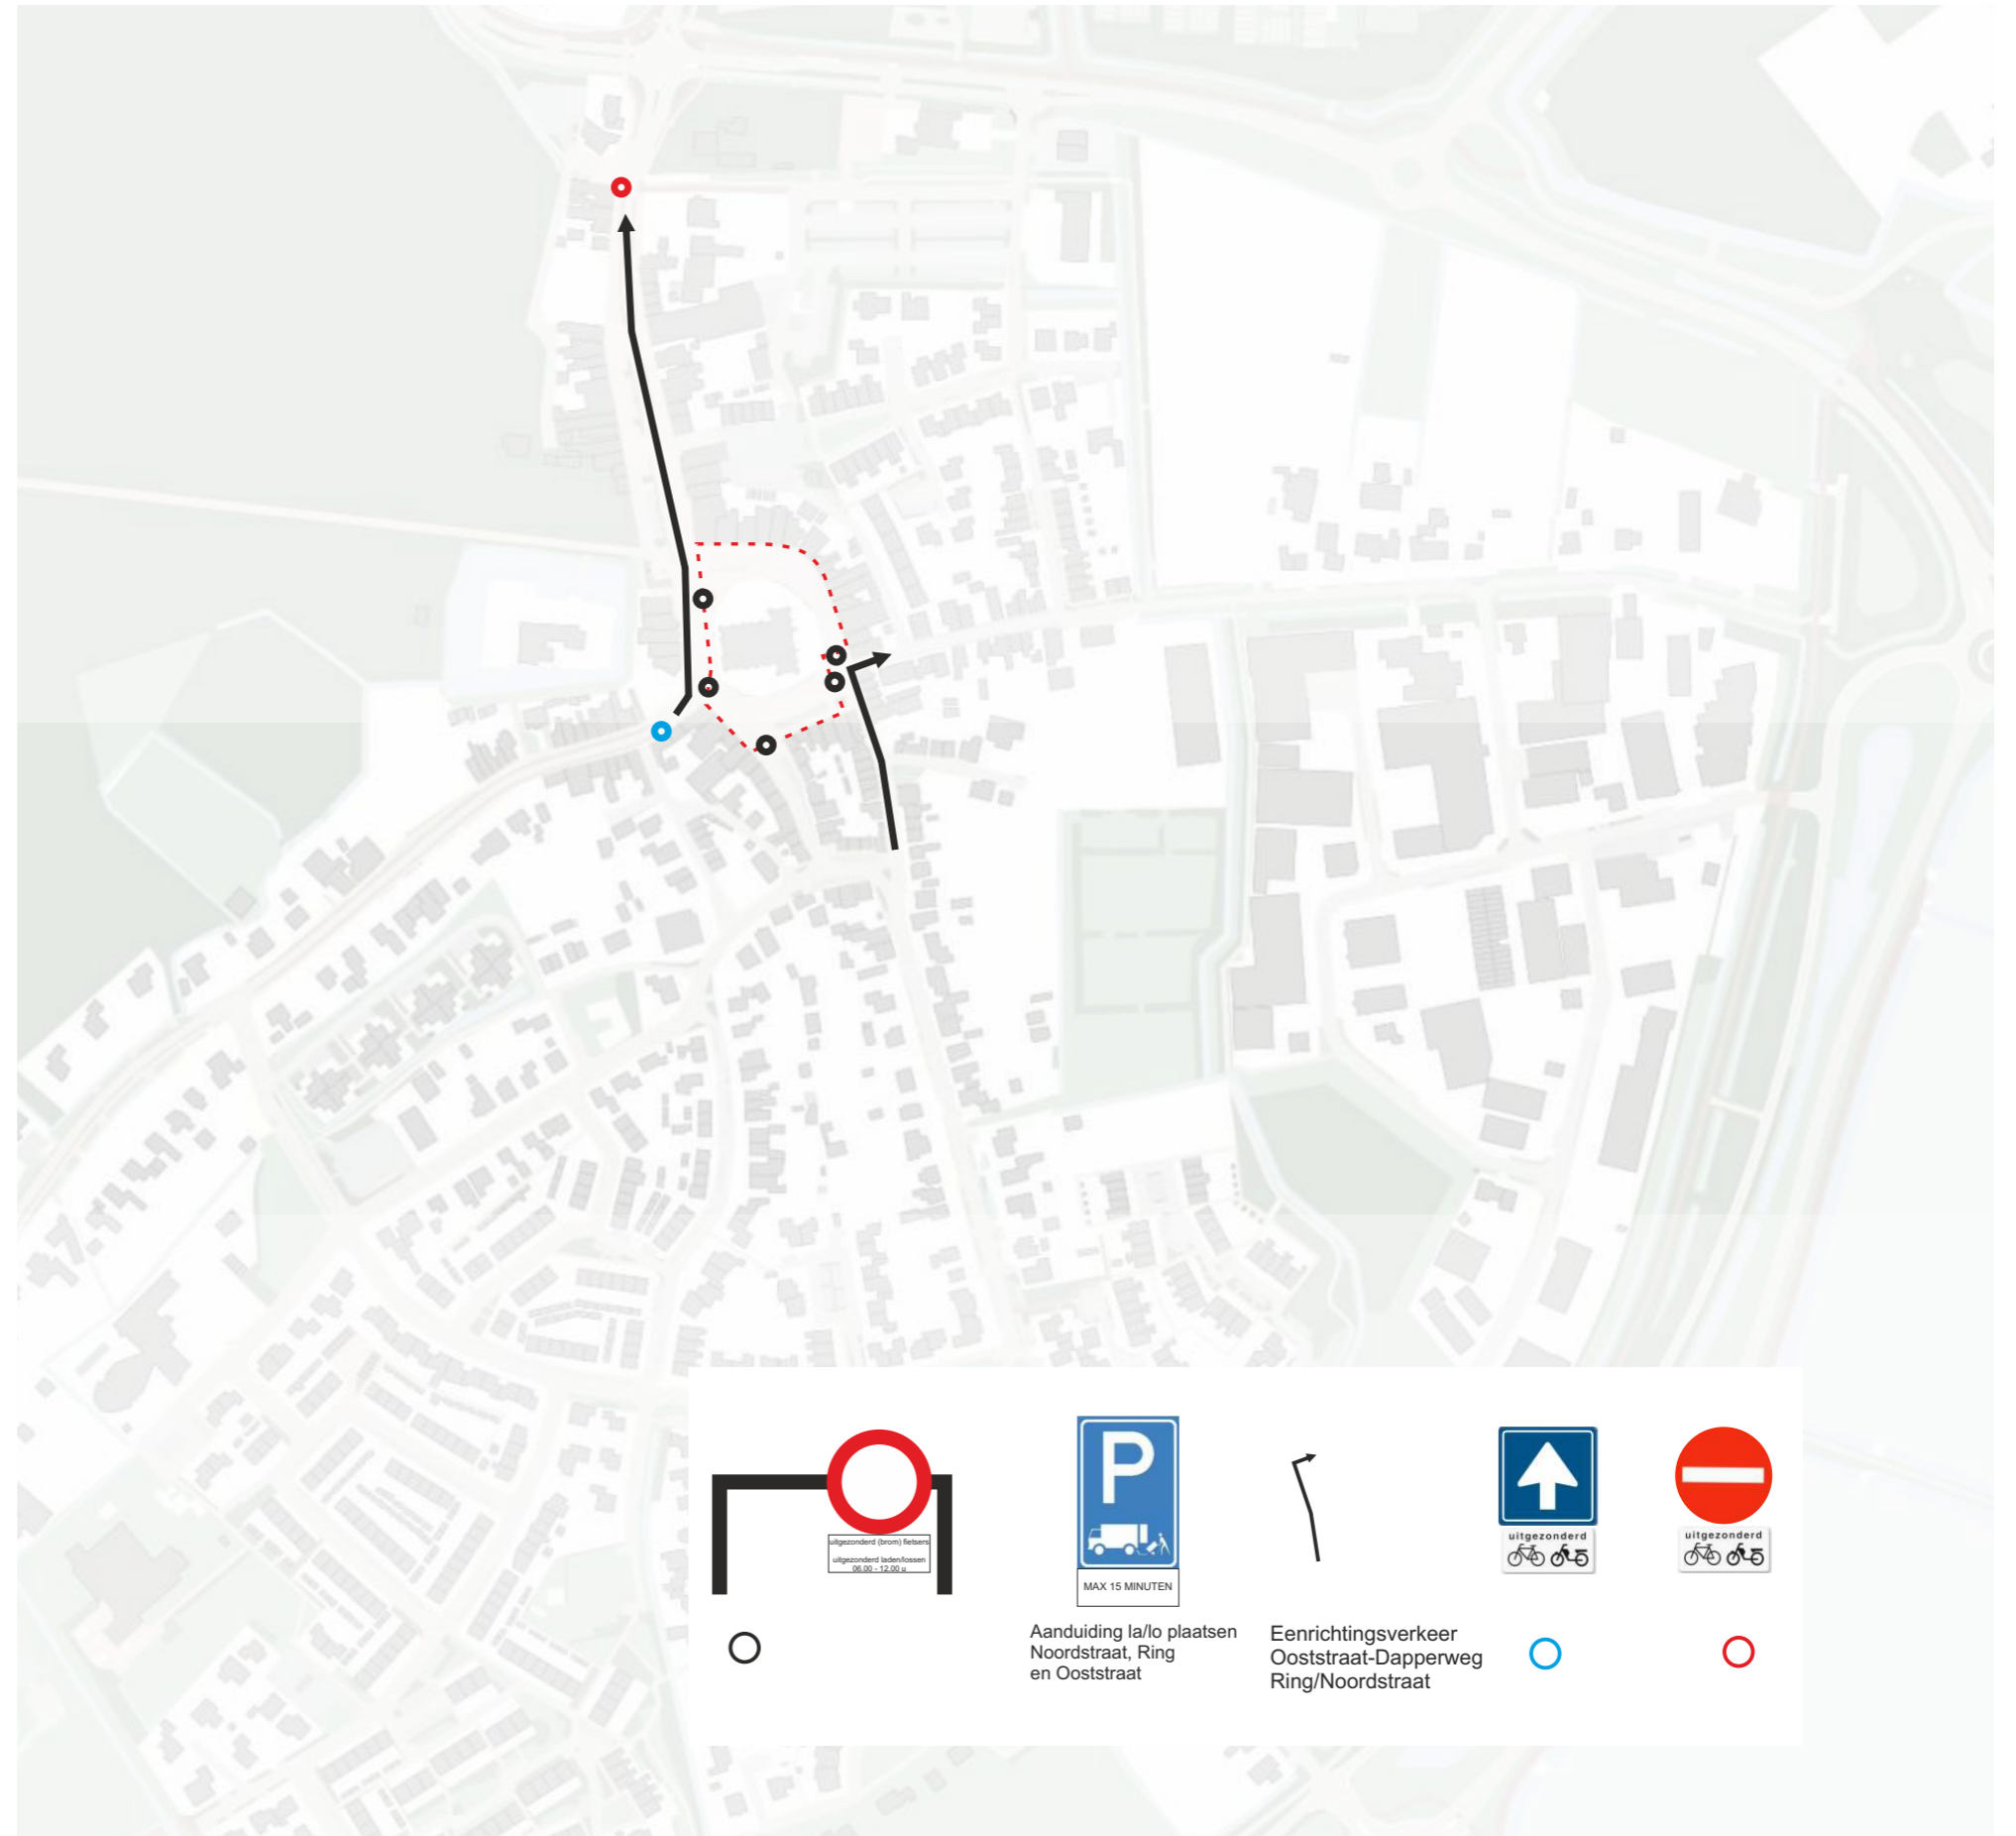

KAART 3 | MAATREGELEN PERIODE 1 NOVEMBER TOT 1 APRIL

Definitief ontwerp


Afsluiting op basis van huidige vergunninghouderzone



KAART 4 | VOORSTEL AFSLUITING OP BASIS VAN HUIDIGE VERGUNNINGSHOUDERSZONE

Definitief ontwerp

Advies aan te duiden vergunningshouderzone

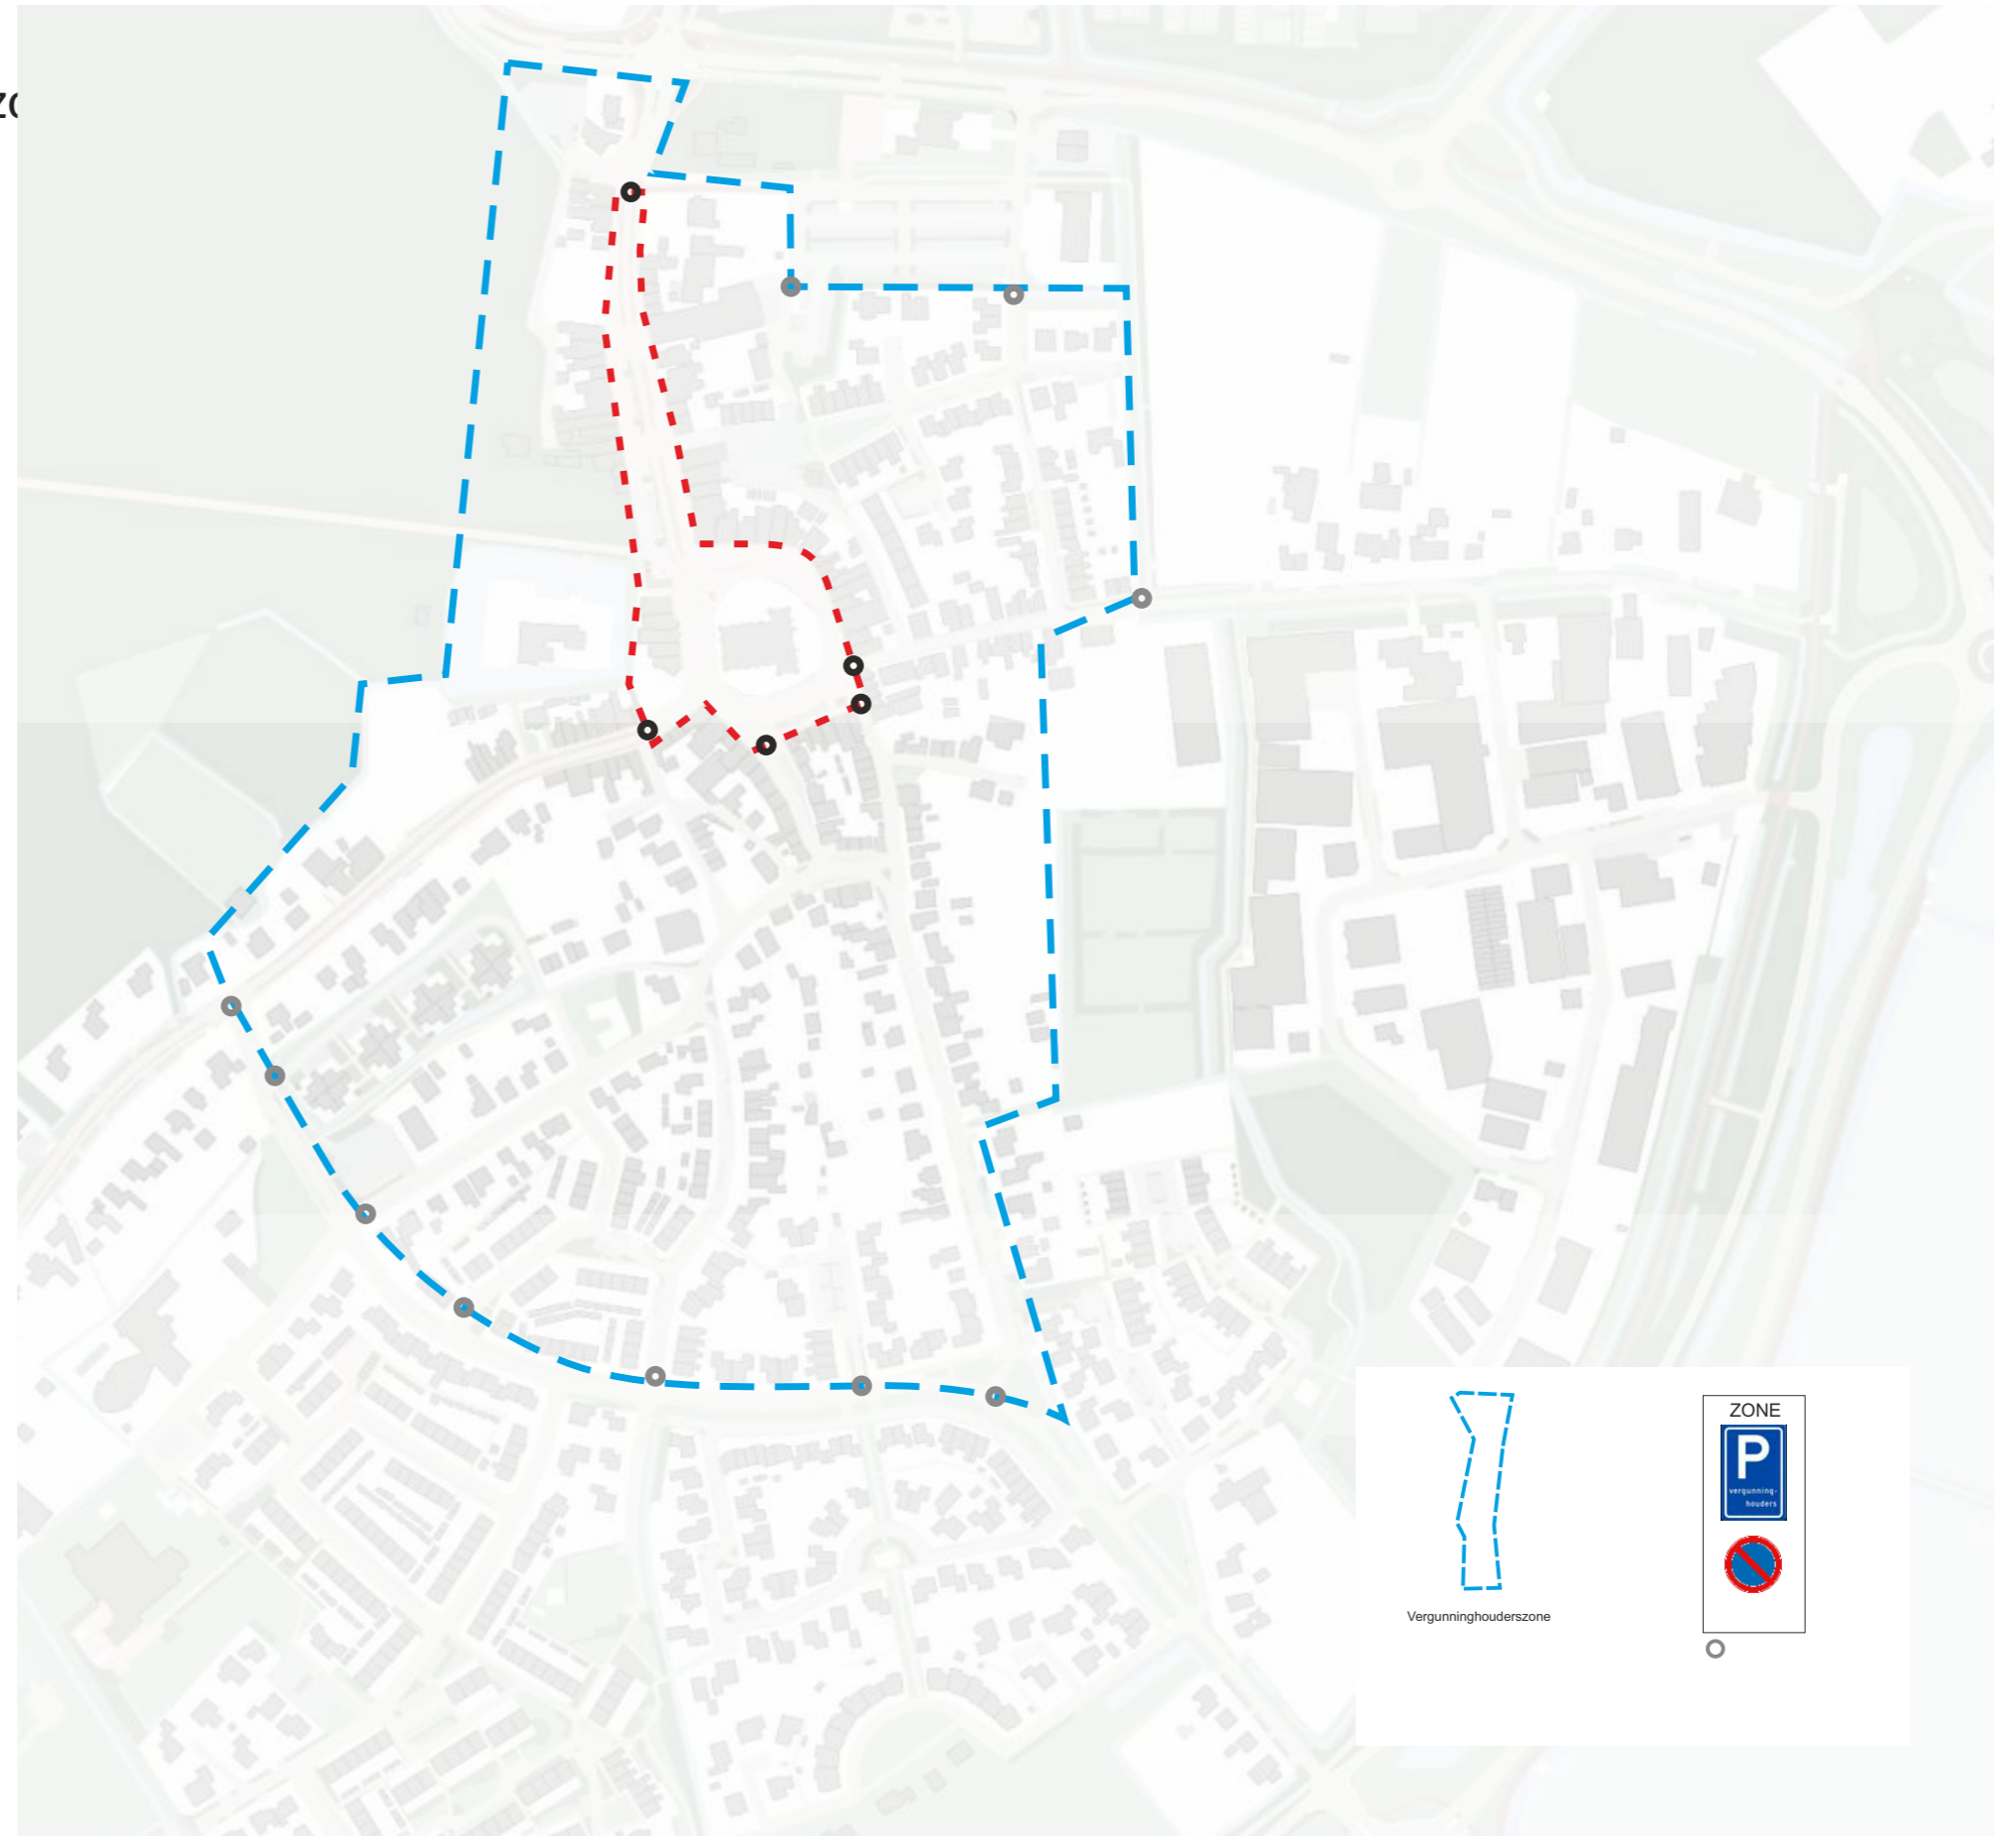

KAART 5 | ADVIES AAN TE DUIDEN VERGUNNINGSHOUDERSZONE

Definitief ontwerp

Aanduiding op asfalt en met bebording kruising Noordstraat - Serooskerkseweg



AFBEELDING 2 | AANDUIDING OP ASFALT
EN MET BEBORDING

Definitief ontwerp

Aanduiding bebording

Kruising Burghseweg - Bernhardstraat



AFBEELDING 3

Definitief ontwerp

Alternatieve en duidelijkere verwijzing naar Kriekemeet kruising Serooskerkseweg - Kriekemeet



AFBEELDING 4 | ALTERNATIEVE EN DUIDELIJKERE
VERWIJZING NAAR KRIEKEMEET



Inrichtingsplan Kern Haamstede Definitief Ontwerp + Flankerende maatregelen

Opdrachtgever: Gemeente Schouwen-Duiveland
Auteur: Bureau B+B stedenbouw en landschapsarchitectuur + Juust
Datum: 04 september 2023