




Legenda


- Behouden bestaande kunstwerken
- Materiaalgrens
- Herbr-aanbr SBS waafformaat in halfst, kleur rood
- Herbr-aanbr SBS waafformaat in eileboogverb, kleur rood
- Herbr-aanbr SBS dikformaat in keperverb, kleur rood
- Herbr-aanbr SBS dikformaat in keperverb, kleur 50% rood en 50% geel
- Herbr-aanbr natuursteen keien (halfsteensverband)
- Herbr-aanbr natuursteen keien (halfsteensverband), bovenkant gezaagd
- Herstraten SBS dikformaat in keperverb, kleur rood
- Lev-aanbr isolatiestrook
- Lev-aanbr Cortenstaal T/L profiel
- Lev-aanbr rollaag SBS dikformaat, kleur bruno
- Lev-aanbr opsluifband 100x200mm, kleur grijs
- Lev-aanbr opsluifband 150x200mm, kleur grijs
- Lev-aanbr geleideband 50/200x250mm, kleur Lavaro bruin 300
- Lev-aanbr natuursteenband 400x250mm, Graniet SH-99, gezeel
- Lev-aanbr voorziening tbv ringpalen van 125mm, 140mm en 180mm
- Lev-aanbr zitbank Parkbank Rheia incl. betonveranker, kleur zwart RAL7016
- Bestaande zitbank handhaven (indicatief)
- Zitmeubilair horeca (indicatief)
- Lichtmast paaltop 3.5m - LPH 4.0m, Prunus A3 - PR01 - 32LED 3000LM 3000K 18.2W
- Lichtmast paaltop 3.1m - LPH 3.8m, Haagse Kap - Mikana LED Retrofit Diamond OD, 1550LM 2500K 16.5W
- Lev-aanbr fietsstijle GroundLevel Prim600, staal, kleur zwart RAL7016
- Lev-aanbr straatkolk ...
- Lev-aanbr paal type ... met informatiebord 'opsfelplaats vuilcontainers' en onderbord 'parkeren verboden op ...' waarbij voor ... de ophaaldag wordt ingevuld
- Te verplaatsen kerstboomhouder rond 30cm. Exacte locatie n.t.b.
- Lev-aanbr taludmarkering 30 km/h, 80mm hoog
- Bestaande boom behouden
- Monumentale boom behouden
- Lev-aanbr nieuwe boom; groen is geen belemmering, oranje is (nog) een belemmering met kabels, leidingen e.d. Pierenboom, soort n.t.b., tenzij aangegeven
- Verplaatsen bestaande boom, groen is binnen projectgrens, geel is buiten projectgrens (inruilen op n.t.b. locatie)
- Lev-aanbr bollen
- Lev-aanbr vaste planten (geveluintjes)
- Lev-aanbr Ligusterhaag
- Kadastrale grens
- Projectgrens
- Projectgrens uitbreiding tov 'VO B-B' tbv aansluiting
- Afschotrichting en -percentage
- Hoogtemaat, bestaande situatie en definitief ontwerp

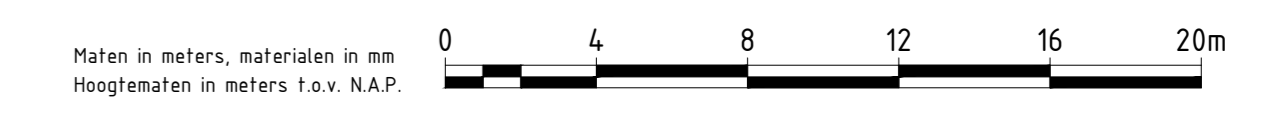

Maten in meters, materialen in een Hoogtemaat in meters, t.o.v. N.A.P.

Bijbehorende Tekeningen

- KAD-INR-WEG-DGX-DO-ZE26002-0001 Bestaande situatie
- KAD-INR-WEG-DGX-DO-ZE26002-0001 Inrichting, nieuwe situatie
- KAD-DWP-WEG-DGX-DO-ZE26002-0001 Doorsneden, nieuwe situatie
- KAD-RO-DIS-DGX-DO-ZE26002-0001 Ondergrondse infrastructuur
- KAD-BNH-WEG-DGX-DO-ZE26002-0001 Bebodingsplan

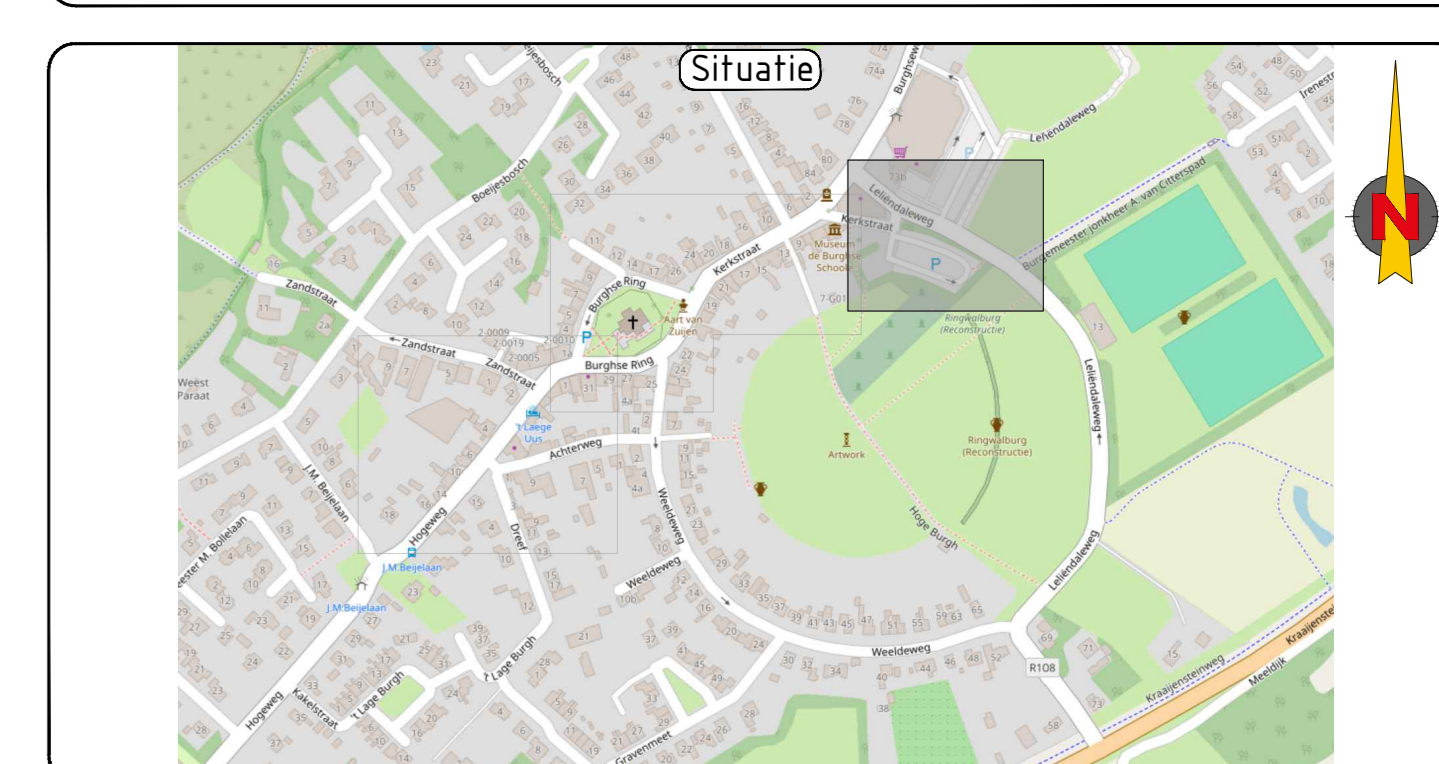

| | | | |
|--------------------------------|------|-----|--------------|
| 2.0 Bevestigingsontwerp | | | |
| SD Definitief | PR01 | SSC | SSC 11-06-24 |
| Uitvoering | PR02 | SSC | SSC 01-06-25 |
| | PR03 | SSC | SSC 01-06-25 |
| | PR04 | SSC | SSC 01-06-25 |
| | PR05 | SSC | SSC 01-06-25 |
| | PR06 | SSC | SSC 01-06-25 |
| | PR07 | SSC | SSC 01-06-25 |
| | PR08 | SSC | SSC 01-06-25 |
| | PR09 | SSC | SSC 01-06-25 |
| | PR10 | SSC | SSC 01-06-25 |

van gelder

Commissie
Schouw Den Haag

Bezoekt bij
Definitief Ontwerp
Blad
3 van 3

Formaat
A0

Schaal
1:200

Projectnummer
ZE26002

Contractnummer
...

Stadium
Definitief

Versie
2.0

Projectnummer
KAD-INR-WEG-DGX-DO-ZE26002-0001