


Legenda


- Behouden bestaande kunstwerken
- Materiaalgrens
- Hergbr-aanbr SBS waalformaat in halfst, kleur rood
- Hergbr-aanbr SBS waalformaat in elleboogverb, kleur rood
- Hergbr-aanbr SBS dikformaat in keperverb, kleur rood
- Hergbr-aanbr SBS dikformaat in keperverb, kleur 50% rood en 50% geel
- Hergbr-aanbr natuursteen keien (halfsteensverband)
- Hergbr-aanbr natuursteen keien (halfsteensverband), bovenkant gezaagd
- Herstraten SBS dikformaat in keperverb, kleur rood
- Lev+aanbr isolatiestrook
- Lev+aanbr Cortenstaal T/L profiel
- Lev+aanbr rollaag SBS dikformaat, kleur bruno
- Lev+aanbr opsluifband 100x200mm, kleur grijs
- Lev+aanbr opsluifband 150x200mm, kleur grijs
- Lev+aanbr geteideband 50/200x250mm, kleur Lavaro bruin 300
- Lev+aanbr natuursteenband 400x250mm, Graniet SH-99, gezoet
- Lev+aanbr voorziening tbv ringpalen van 125mm, 140mm en 180mm
- Lev+aanbr zitbank Parkbank Rheia incl. betonverankering, kleur zwart RAL7016
- Bestaande zitbank handhaven (indicatief)
- Zithmeubilair horeca (indicatief)
- Lichtmast paaltop 3.5m - LPH 4.0m, Prunus A3 - P901 - 32LED 3000LM 3000K 18.2w
- Lichtmast paaltop 3.5m - LPH 3.8m, Haage Kap - Mikana LED Retrofit Diamond 00, 1650LM 2200K 16.3w
- Lev+aanbr fietsnietje GroundLevel Primo000, staal, kleur zwart RAL7016
- Lev+aanbr straatkolk ...
- Lev+aanbr paal type ... met informatiebord 'opstelpaats vulcontainers' en onderbord 'parkeren verboden op ...' waarbij voor ... de ophaaldag wordt ingevuld
- Te verplaatsen kerstboomhouder rond 30cm. Exacte locatie n.t.b.
- Bestaande boom behouden
- Monumentale boom behouden
- Lev+aanbr nieuwe boom, groen is geen betimmering, oranje is (nog) een betimmering met kabels, leidingen e.d. Perenboom, soort n.t.b., tenzij aangegeven
- Verplaatsen bestaande boom; groen is binnen projectgrens, geel is buiten projectgrens (linktellen op nb locatie)
- Lev+aanbr bollen
- Lev+aanbr vaste planten (geveltuintjes)
- Lev+aanbr Ligusterhaag
- Kadastrale grens
- Projectgrens
- Projectgrens uitbreiding tov 'VO B+B' ibv aansluiting
- Afschotrichting en -percentage
- Hoogtemaat, bestaande situatie en definitief ontwerp
- Lev+aanbr luidmarkering 30 km/h, 80mm hoog

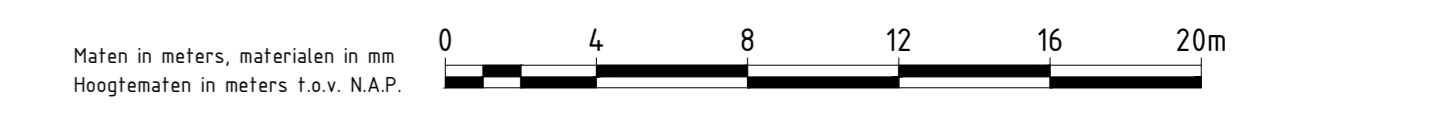

Maten in meters, materialen in een Hoogtemaat in meters t.o.v. N.A.P.

Bijbehorende tekeningen

- KAD-INR-WEG-DGX-DO-ZE26002-0001 Bestaande situatie
- KAD-INR-WEG-DGX-DO-ZE26002-0001 Inrichting, nieuwe situatie
- KAD-DWP-WEG-DGX-DO-ZE26002-0001 Doorsneden, nieuwe situatie
- KAD-RO-DIS-DGX-DO-ZE26002-0001 Ondergrondse infrastructuur
- KAD-BNH-WEG-DGX-DO-ZE26002-0001 Bebodingsplan

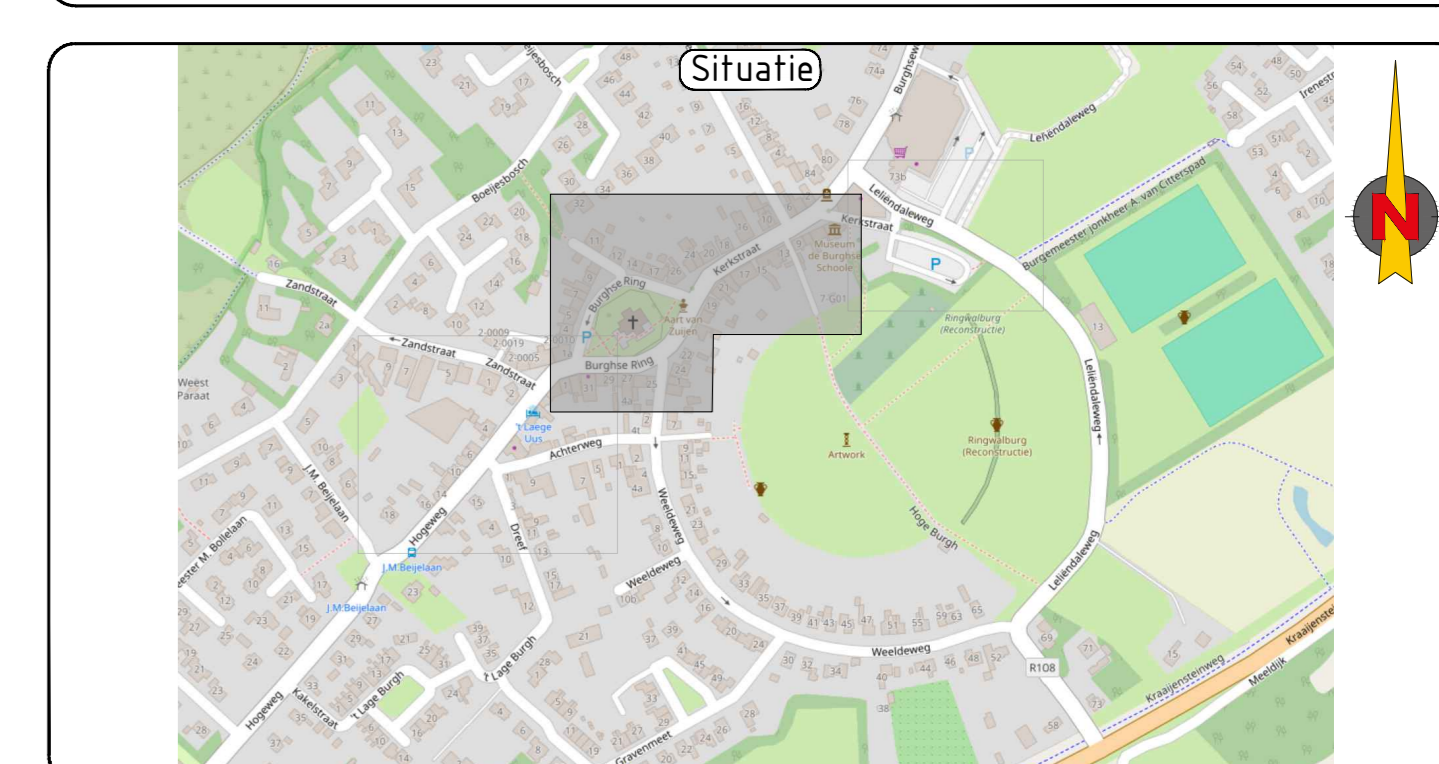

20	Bevrekenaar	PRM	SSC	SSC	11-06-24
19	Definitief	PRM	SSC	SSC	01-06-24
18	Ontwerp	PRM	SSC	SSC	01-06-24

van gelder | **Schouwen Dijkhuizen**

Centrum Burgh, Burgh-Haamstede
Inrichting
Nieuwe situatie

Schaal: 1:200
Projectnummer: ZE26002
Contractnummer: ...