



- ### Legenda
- Behouden bestaande kunstwerken
 - Materiaalgrens
 - Hergr-aanbr SBS waalfmaat in halfst, kleur rood
 - Hergr-aanbr SBS waalfmaat in ellipseverb, kleur rood
 - Hergr-aanbr SBS dikformaat in keperverb, kleur rood
 - Hergr-aanbr SBS dikformaat in keperverb, kleur 50% rood en 50% grijs
 - Hergr-aanbr natuursteen keien (halfsteensverband)
 - Hergr-aanbr natuursteen keien (halfsteensverband, bovenkant gezaagd)
 - Herstraten SBS dikformaat in keperverb, kleur rood
 - Lev-aanbr isolatiestrook
 - Lev-aanbr Cortenstaal T/L profiel
 - Lev-aanbr rollaag SBS dikformaat, kleur bruin
 - Lev-aanbr opslutband 100x200mm, kleur grijs
 - Lev-aanbr opslutband 150x200mm, kleur grijs
 - Lev-aanbr geleideband 50/200x250mm, kleur Lavaro bruin 300
 - Lev-aanbr natuursteenband 400x250mm, Graniet SH-99, gezoel
 - Lev-aanbr voorziening tbv ringpalen van 125mm, 140mm en 180mm
 - Lev-aanbr zitbank Parkbank Rhea incl. betonverankerung, kleur zwart RAL7016
 - Bestaande zitbank handhaven (indicatief)
 - Zitmeubilair horeca (indicatief)
 - Lichtmast paalfop 3.5m - LPH 4.0m, Prunus A3 - PR01 - 32LED
 - Lichtmast paalfop 3.5m - LPH 3.8m, Haage Kap - Mikana LED Retrofit Diamond OD, 1650LM 2500K 16.5W
 - Lev-aanbr fietsrijtje GroundLevel Prim600, staal, kleur zwart RAL7016
 - Lev-aanbr straatkijk ...
 - Lev-aanbr paal type ... met informatiebord 'opsfelplaats vullcontainers' en onderbord 'parkeren verboden op...' waarbij voor ... de ophaaldag wordt roepend
 - Te verplaatsen kersboomhouder rond 30cm. Exacte locatie n.t.b.
 - Lev-aanbr taludmarkering 30 km/h, 80mm hoog
 - Bestaande boom behouden
 - Monumentale boom behouden
 - Lev-aanbr nieuwe boom; groen is geen belemmering, orange is lijn(en) een belemmering met kabels, ledingen e.d.
 - Perenboom, soort n.t.b., tenzij aangegeven
 - Verplaatsen bestaande boom; groen is binnen projectgrens, geel is buiten projectgrens (linken op nfb locatie)
 - Lev-aanbr ballen
 - Lev-aanbr vaste planten (geveluintjes)
 - Lev-aanbr Ligusterhaag
 - Kadastrale grens
 - Projectgrens
 - Projectgrens uitbreiding tbv 'VD B-B' tbv aansluiting
 - Afschotrichting en -percentage
 - Hoogtemaat, bestaande situatie en definitief ontwerp

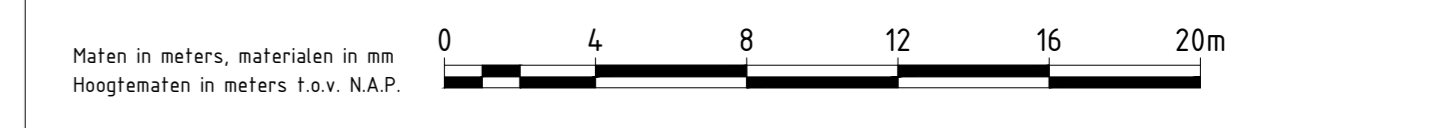

Maten in meters, materialen in een Hoogtemaat in meters t.o.v. N.A.P.

Bijbehorende Tekeningen

- KAD-INR-WEG-DGX-DD-ZE26002-0001 Bestaande situatie
- KAD-INR-WEG-DGX-DD-ZE26002-0001 Inrichting, nieuwe situatie
- KAD-DWP-WEG-DGX-DD-ZE26002-0001 Doorsneden, nieuwe situatie
- KAD-RIJ-DIS-DGX-DD-ZE26002-0001 Ondergrondse infrastructuur
- KAD-BNH-WEG-DGX-DD-ZE26002-0001 Bebodingsplan

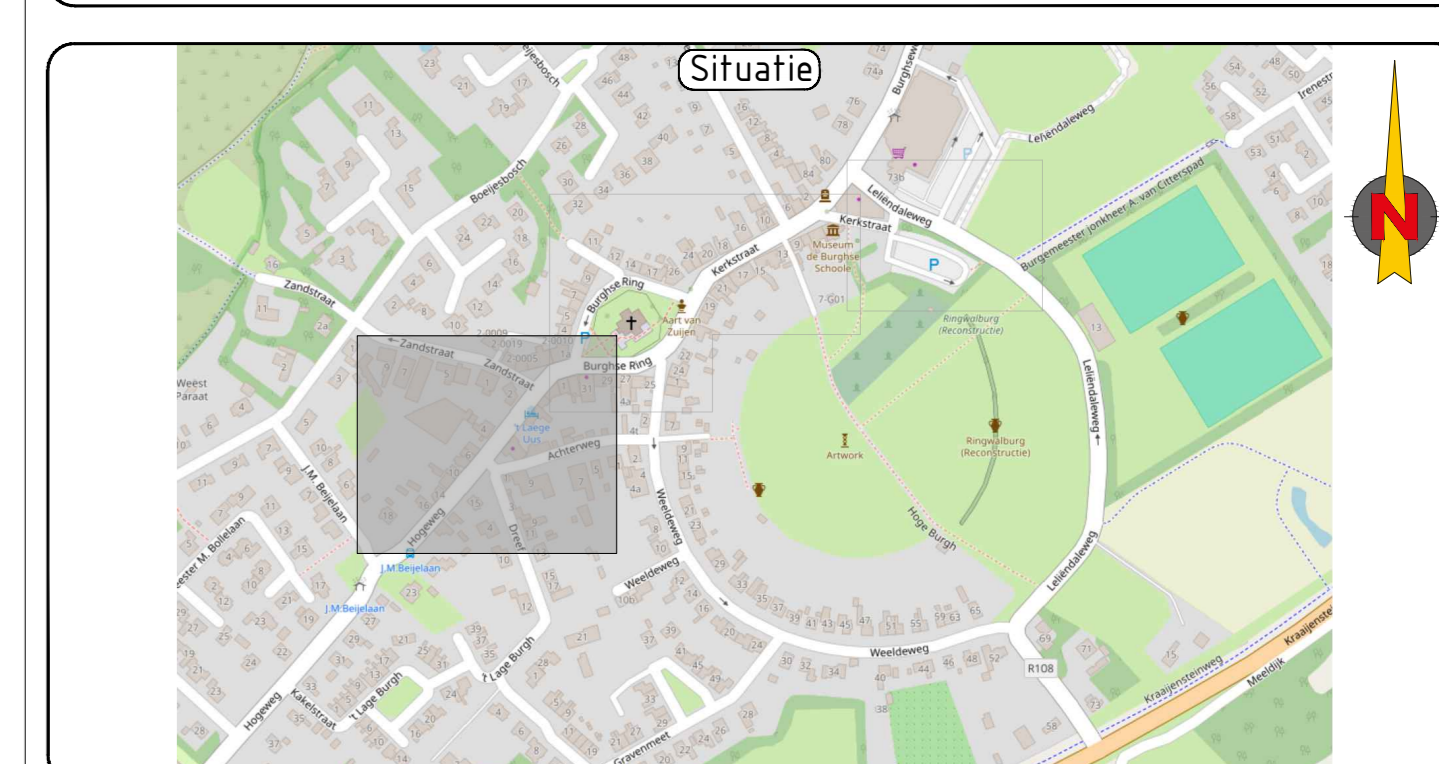

20	Bevrekenend	PRG	SSC	SSC	15-06-24
10	Definitief	PRG	SSC	SSC	11-06-24
Veren	Ondersluiting	Get	Doc	Ondersl	Datum

van gelder

Gemeente
Schouwen-Duiveland

Besluit nr.
Definitief Ontwerp
nr. 1 van 3
Formaat:
A0
Schaal:
1:200
Projectnummer:
ZE26002
Contractnummer:
-

Status:
Definitief

versie:
2.0

Projectnummer:
KAD-INR-WEG-DGX-DD-ZE26002-0001