



- ### Legenda
- Behouden bestaande kunstwerken
 - Materiaalgrens
 - Hergr-aanbr SBS waalformaat, d=80mm, halfsteensverband, kleur rood
 - Hergr-aanbr SBS waalformaat, d=80mm, elleboogverband, kleur rood
 - Hergr-aanbr SBS dikformaat, d=80mm, keperverband, kleur rood
 - Hergr-aanbr SBS dikformaat, d=80mm, keperverband, 50% rood en 50% geel
 - Hergr-aanbr natuursteen keien, d=120mm, halfsteensverband
 - Hergr-aanbr natuursteen keien, d=120mm, halfsteensverband, bk gezaagd
 - Herstraten SBS dikformaat, d=80mm, keperverband, kleur rood
 - Lev-aanbr grasbetontegels, 40x60x120mm, kleur grijs
 - Lev-aanbr isolatiestrook, rubber, 15x400mm
 - Lev-aanbr rollaag SBS dikformaat, d=80mm, kleur bruno
 - Lev-aanbr opslatband 100x200mm, kleur grijs
 - Lev-aanbr opslatband 150x200mm, kleur grijs
 - Lev-aanbr geleideband 50/200x250mm, kleur Lavaro bruin 300
 - Lev-aanbr natuursteenband 400x250mm, Graniet SH-99, gezoel
 - Lev-aanbr voorziening tbv ringalen van 125mm, 140mm en 180mm
 - Lev-aanbr Parkbank Poseldon incl. betonveranker, kleur zwart RAL7016 (bestaande 4 bankjes rond de kerk hergebruiken)
 - Bestaande zitbank handhaven (indicatief)
 - Zitmeubilair horeca (indicatief)
 - Lichtmast paaltop 3.5m - LPH 4.0m, Prunus A3 - PR01 - 32LED 3000LM 3000K 18.2W
 - Lichtmast paaltop 3.5m - LPH 3.8m, Haagse Kap - Mikana LED Retrofit Diamond OD, 1650LM 2500K 16.5W
 - Lev-aanbr fietsnietje GroundLevel Primo600, staal, kleur zwart RAL7016
 - Bestaande straatkolk op hoogte stellen
 - Lev-aanbrengen nieuwe straatkolk type K20FH
 - Lev-aanbrengen nieuwe straatkolk type STR-9301 (300x300mm)
 - Lev-aanbrengen nieuwe afvalbak, type Bammes City Pole Wing met inwerpoening verkiesler kruisvormig, kleur RAL 6009 (donnergroen)
 - Tegel 'opstelplaats vulcanianers'
 - kbh
 - Locale kerstboomhouder rond 30cm ntb in overleg met organisatie Kerstfair
 - Lev-aanbr taludbestrating voor plateau 30 km/h, 80mm hoog, l=100m
 - Bestaande boom behouden
 - Monumentale boom behouden
 - Lev-aanbr nieuwe boom, groen is geen betemming, grana is loop en betemming met kabels, ledingen e.d. Perenboom, soort n.t.b., tenzij aangegeven
 - Verplaatsen bestaande boom, groen is binnen projectgrens, geel is buiten projectgrens (linktellen op ntb locatie)
 - Lev-aanbr ballen
 - Behouden bestaande beplanting
 - Lev-aanbr vaste planten (geveelintjes)
 - Lev-aanbr Ligusterhaag
 - Kadastrale grens
 - Projectgrens
 - Projectgrens uitbreiding tov 'VD B-B' tbv aansluiting
 - Afschotrichting en -percentage
 - Hoogtemaaf, bestaande situatie en definitief ontwerp

Opmerkingen
 Maten in meters, materialen in mm
 Hoogtematen in meters t.o.v. N.A.P.
 Bermen waar mogelijk hol aanbrengen om meer water op te vangen, boomspiegels in stand houden

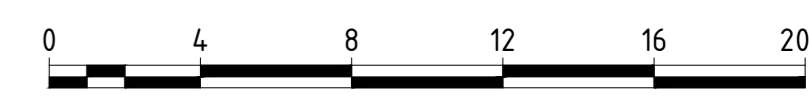

Bijbehorende tekeningen
 KAD-INR-WEG-DGX-UO-ZE26002-0001 Bestaande situatie
 KAD-INR-WEG-DGX-UO-ZE26002-0001 Inrichting, nieuwe situatie
 KAD-INR-WEG-DGX-UO-ZE26002-0002 Inrichting, Ringsreeksbaan
 KAD-IND-DIS-DGX-UO-ZE26002-0001 Ondergrondse infrastructuur
 KAD-DWP-WEG-DGX-UO-ZE26002-0001 Doorsneden, nieuwe situatie
 KAD-BET-WEG-DGX-UO-ZE26002-0001 Details, nieuwe situatie
 KAD-BNW-WEG-DGX-UO-ZE26002-0001 Bebodingsplan

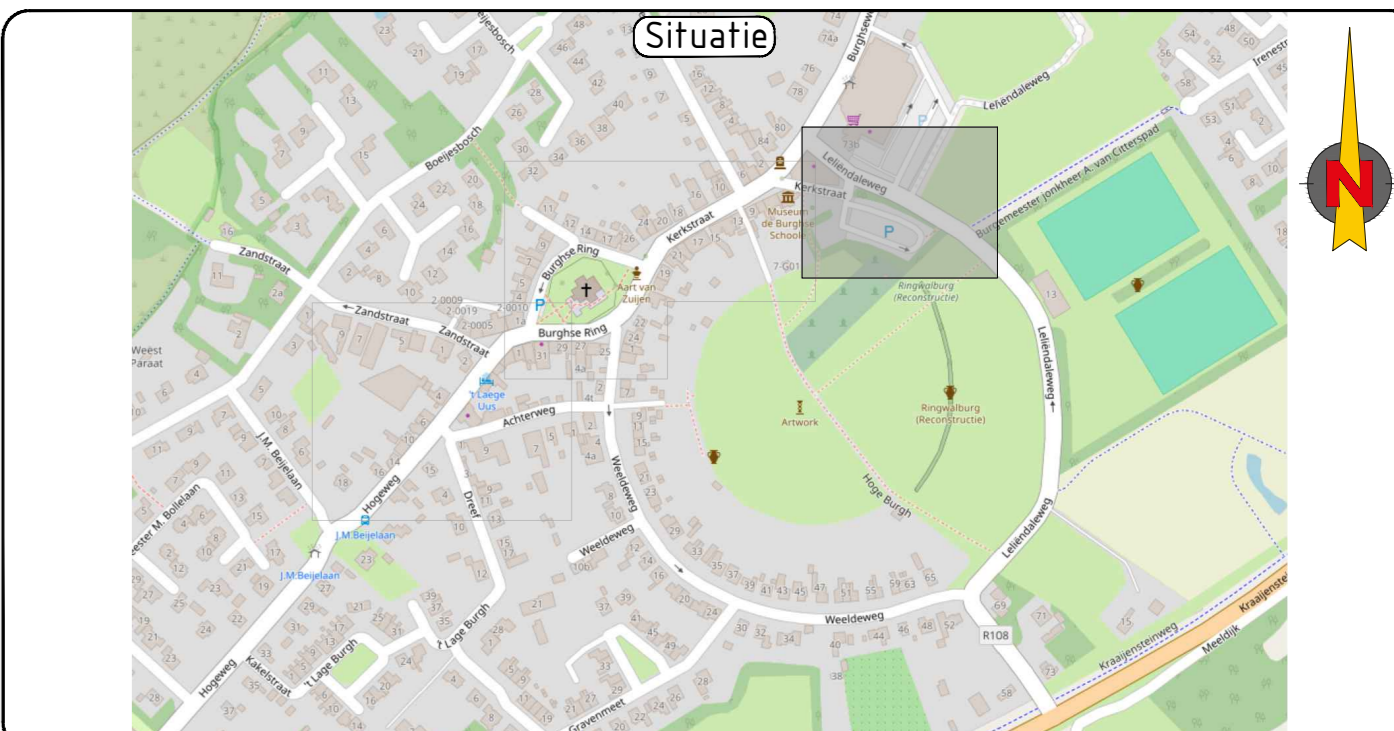

ID	Definitief	PRE	SSC	SSC	03-01-24
1.0	Definitief				

van gelder

Gemeente
Schouwen-Duiveland

Beheert de:
Uitvoeringsontwerp
Blad
3 van 3
Formaat:
A0
Schaal:
1:200
Projectnummer:
ZE26002
Contractnummer:
-

Status	versie	Revisiesomsom
Definitief	1.0	KAD-INR-WEG-DGX-UO-ZE26002-0001