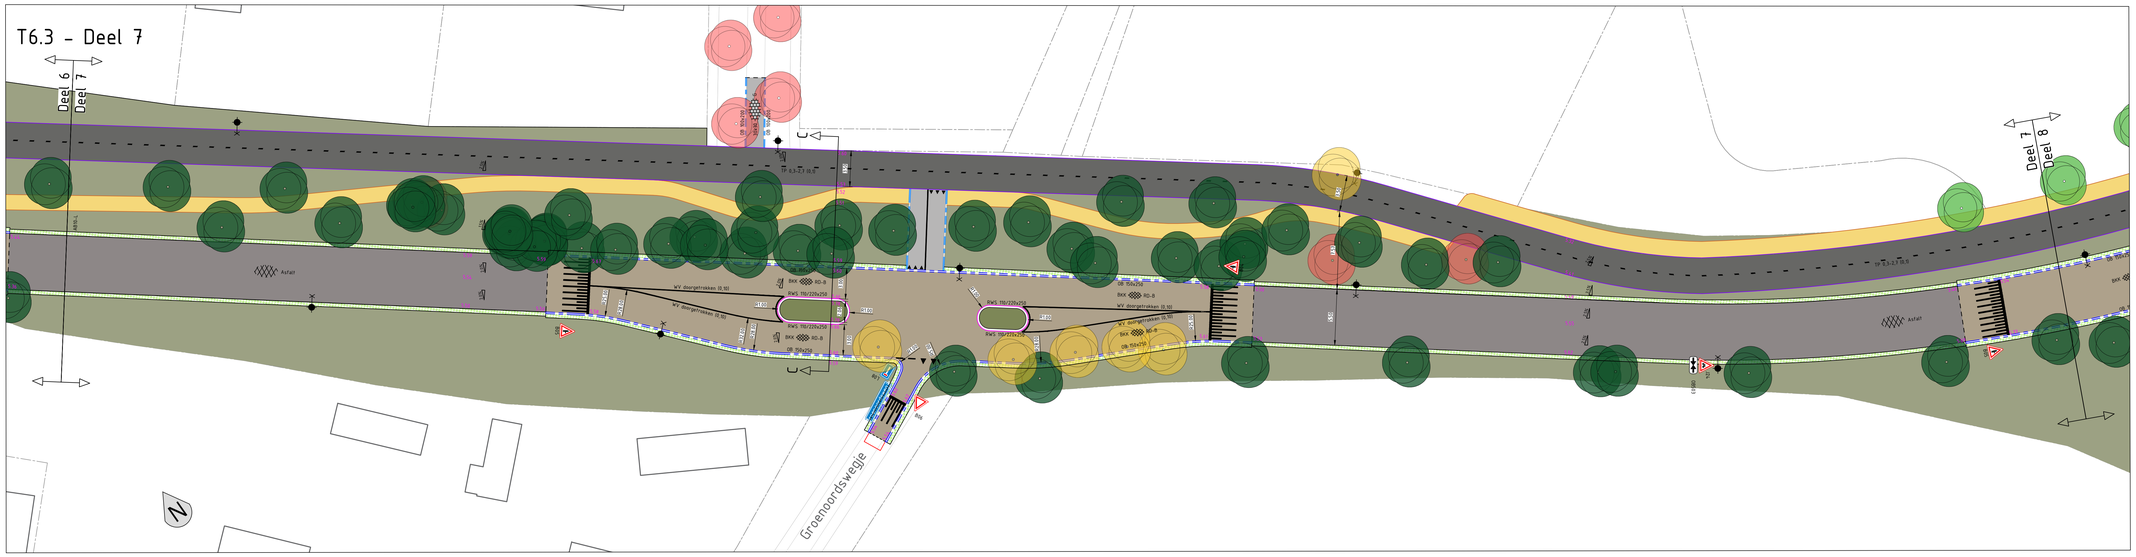

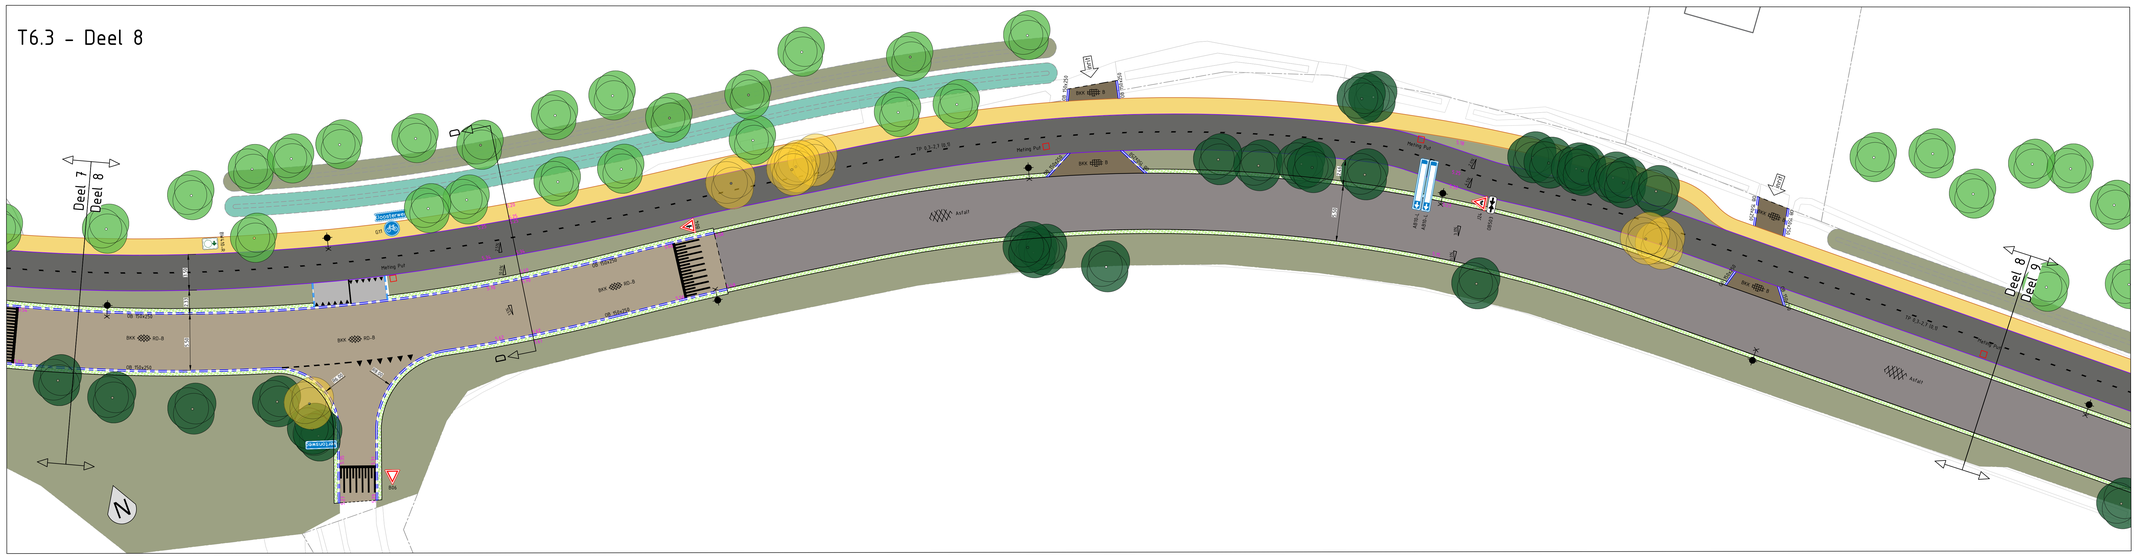

LEGENDA

GB 100x200 / GB 150x250	Aanbrengen opsluitband Afm.: 100x200 / 150x250 mm Kleur: Grijs
GB 50/200x250	Aanbrengen geleideband Afm.: 50/200x250 mm Kleur: Grijs
RWS 110/220x250	Aanbrengen RWS-band Afm.: 110/220x250 mm Kleur: Grijs Banden uitgevoerd met luxovit toplaag
	Aanbrengen asfaltverharding in rijbaan Asfaltopbouw: n.t.b.
	Aanbrengen grasbetontegels Afm.: 400x600x100 mm Kleur: Grijs
BKK B	Aanbrengen betonklinkers in inrit Kaftsmaat in elleboogverband Kleur: Bruin
BKK RD-B	Aanbrengen betonklinkers in plateau Kaftsmaat in keperverband Kleur: Rood/Bruin
Grijs	Aanbrengen verharding in middengeleiders Type: n.t.b. Kleur: Grijs
	Aanbrengen betonplaten in fietspad Afm.: n.t.b.
30x30 G	Aanbrengen betontegels Afm.: 300x300x45 mm Kleur: Grijs
30x30x8 G	Aanbrengen betontegels Afm.: 300x300x80 mm Kleur: Grijs
	Aanbrengen halfverharding Type: n.t.b.
	Groen in bermen en middengeleiders
	Plantvak met heesters
INRIT	Locatie inrit
	Locatie lichtmast (indicatief) definitieve locatie later te bepalen d.m.v. lichtberekening
TP 0,5-0,5 (0,10)	Aanbrengen thermoplast markering Lengtemarkering: 0,5-0,5
TP 0,30-2,70 (0,10)	Aanbrengen thermoplast markering Lengtemarkering: 0,30-2,70 Breedte: 0,10 m
TP 1,0-3,0 (0,10)	Aanbrengen thermoplast markering Lengtemarkering: 1,0-3,0 Breedte: 0,10 m
TP doorgetrokken	Aanbrengen thermoplast markering Lengtemarkering: doorgetrokken Breedte: 0,10 m
WV 0,5-0,5 (0,10)	Aanbrengen wegenverf markering Lengtemarkering: 0,50-0,50 Breedte: 0,10 m
WV doorgetrokken (0,10)	Aanbrengen wegenverf markering Lengtemarkering: doorgetrokken Breedte: 0,10 m
	Aanbrengen thermoplast markering Drehoekmarkering, blokmarkering
	Aanbrengen drempelmarkering Betonklinkers Kleur: grijs, wit & zwart
	Perceelsgrens
	Bebouwing
	Handhaven bestaande bomen
	Te kappen bomen vanwege nieuwe bovengrondse inrichting
	Te kappen bomen vanwege Bomen Effect Analyse onderzoek
	Nieuw te platen bomen t.b.v. compensatie
	Materiaalgrens
	Hoogteijn
	Wadi
	Takkenril

0 2 4 6 8m

OVERZICHT

Gemeente Schouwen-Duiveland
Laan van Hilaire 2
4301 SH Zierikzee

Goessestraatweg 17a
4421 AD Kapelle
+31 (0)113 - 40 50 51
info@juust.nl

Wijziging	Gemaakt	Gecontroleerd	Geaccordeerd	Datum
Eerste uitgave	B. Klijn	J.J. vd Endt	W. Doldersum	18-07-2023
A Kruispunten/inritten verharding vervangen van GKK's naar BKK's	M. van Pagee	W. Doldersum	W. Doldersum	09-08-2023
B				
C				
D				

Optimalisatie Kloosterweg
Burgh-Haamstede

Bovengrondse inrichting DO
Tekening 3 van 5
Definitief

Schaal:	1:200
Papierformaat:	A0+ 841x1260mm
Projectcode:	001070
Tekeningnummer:	001070_T6.3-07
Datum:	09-08-2023

Maten in meters, tenzij anders vermeld
Materiaalmaten in mm, tenzij anders vermeld
Peilmaten in meters t.o.v. N.A.P., tenzij anders vermeld
Diameters in mm, tenzij anders vermeld

adviseurs • ingenieurs • openbare ruimte