



Linker zijgevel


Straatgevel Noordstraat

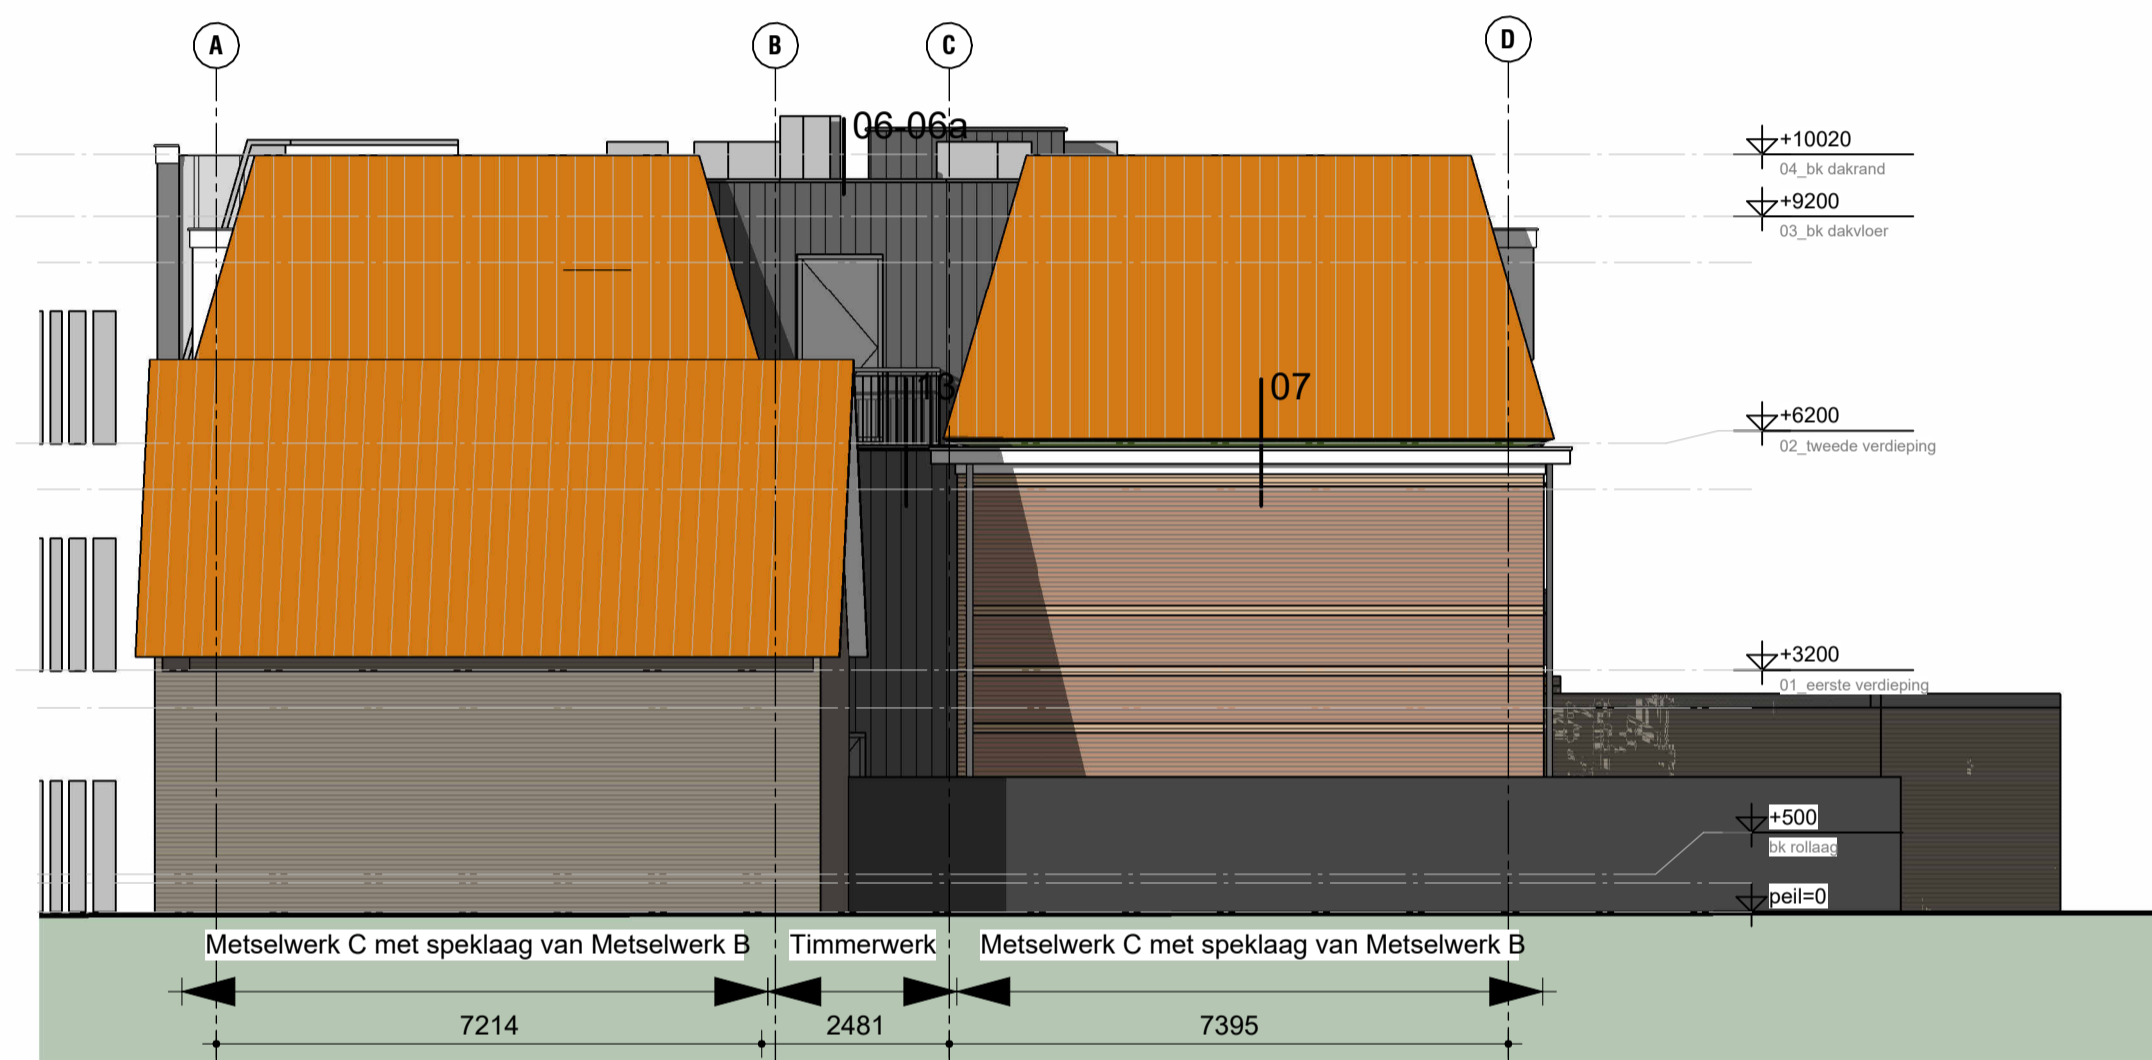


Rechter zijgevel

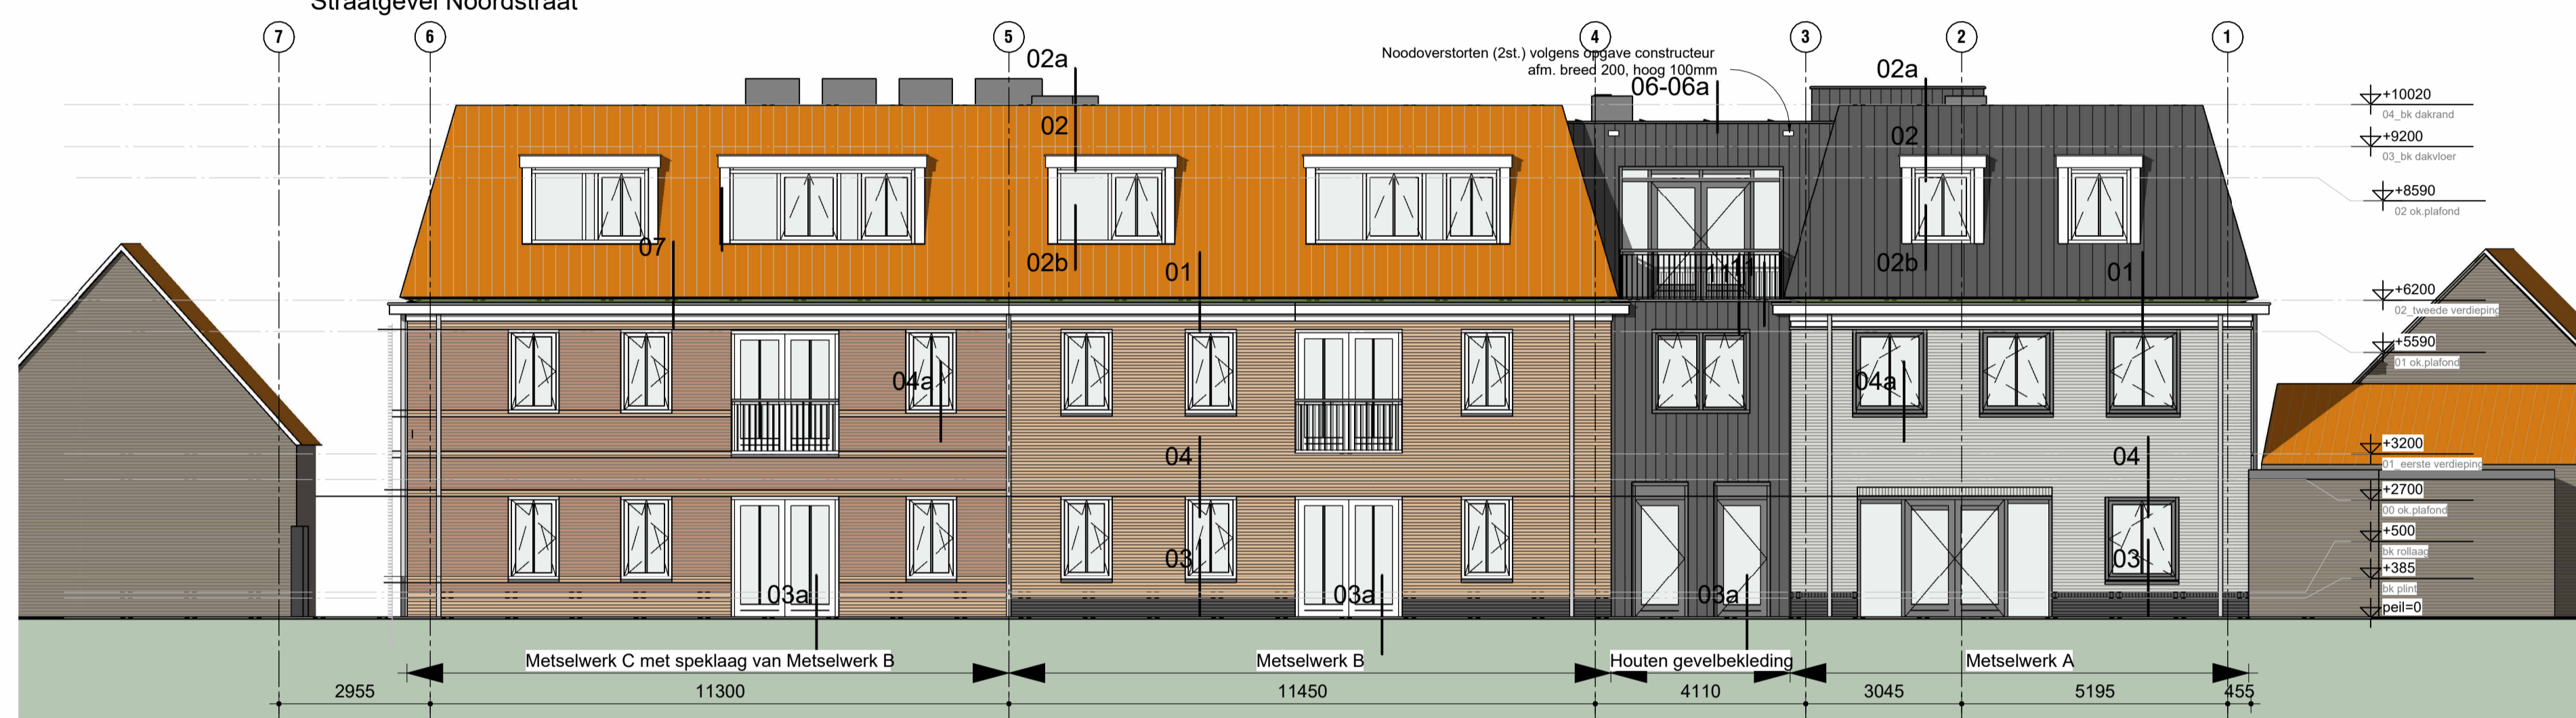

Gevel achterzijde

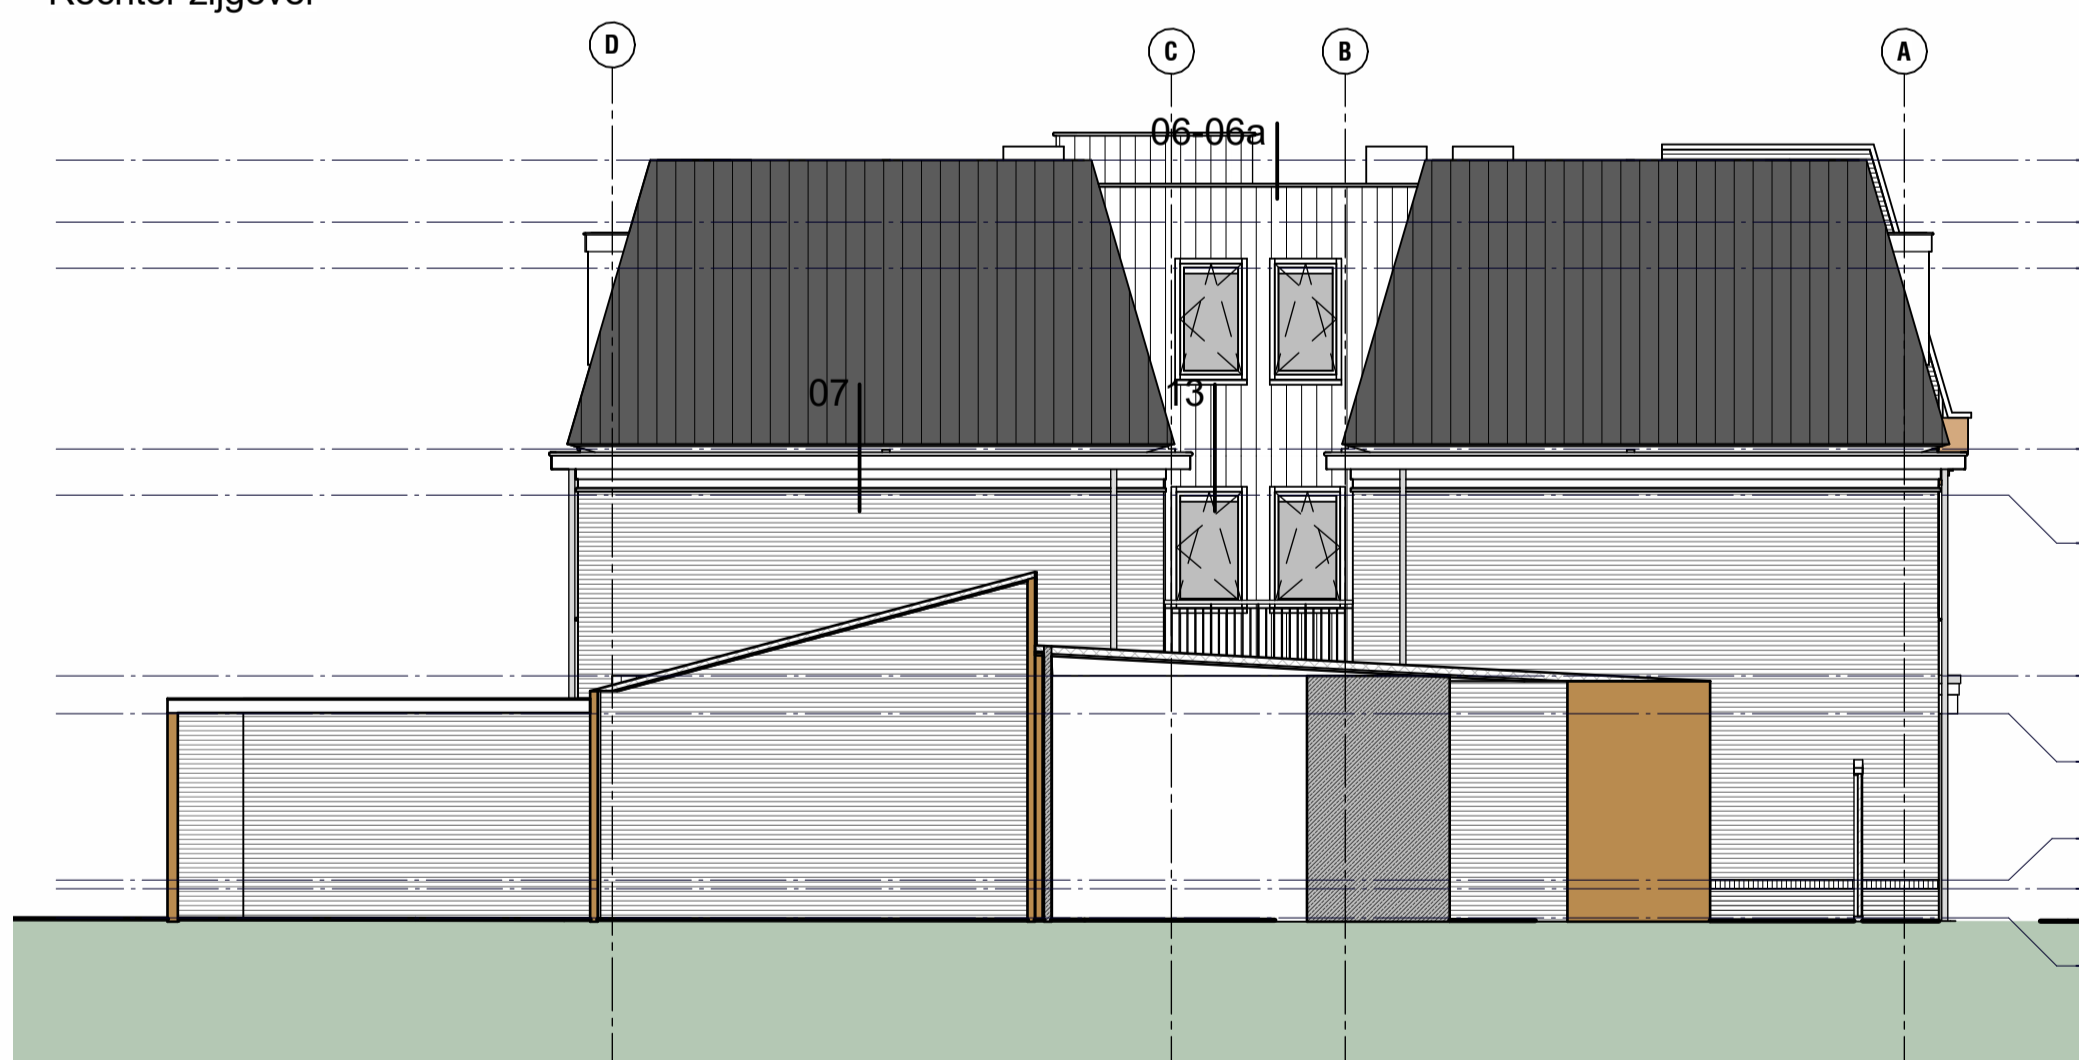

Linker zijgevel met belendingen

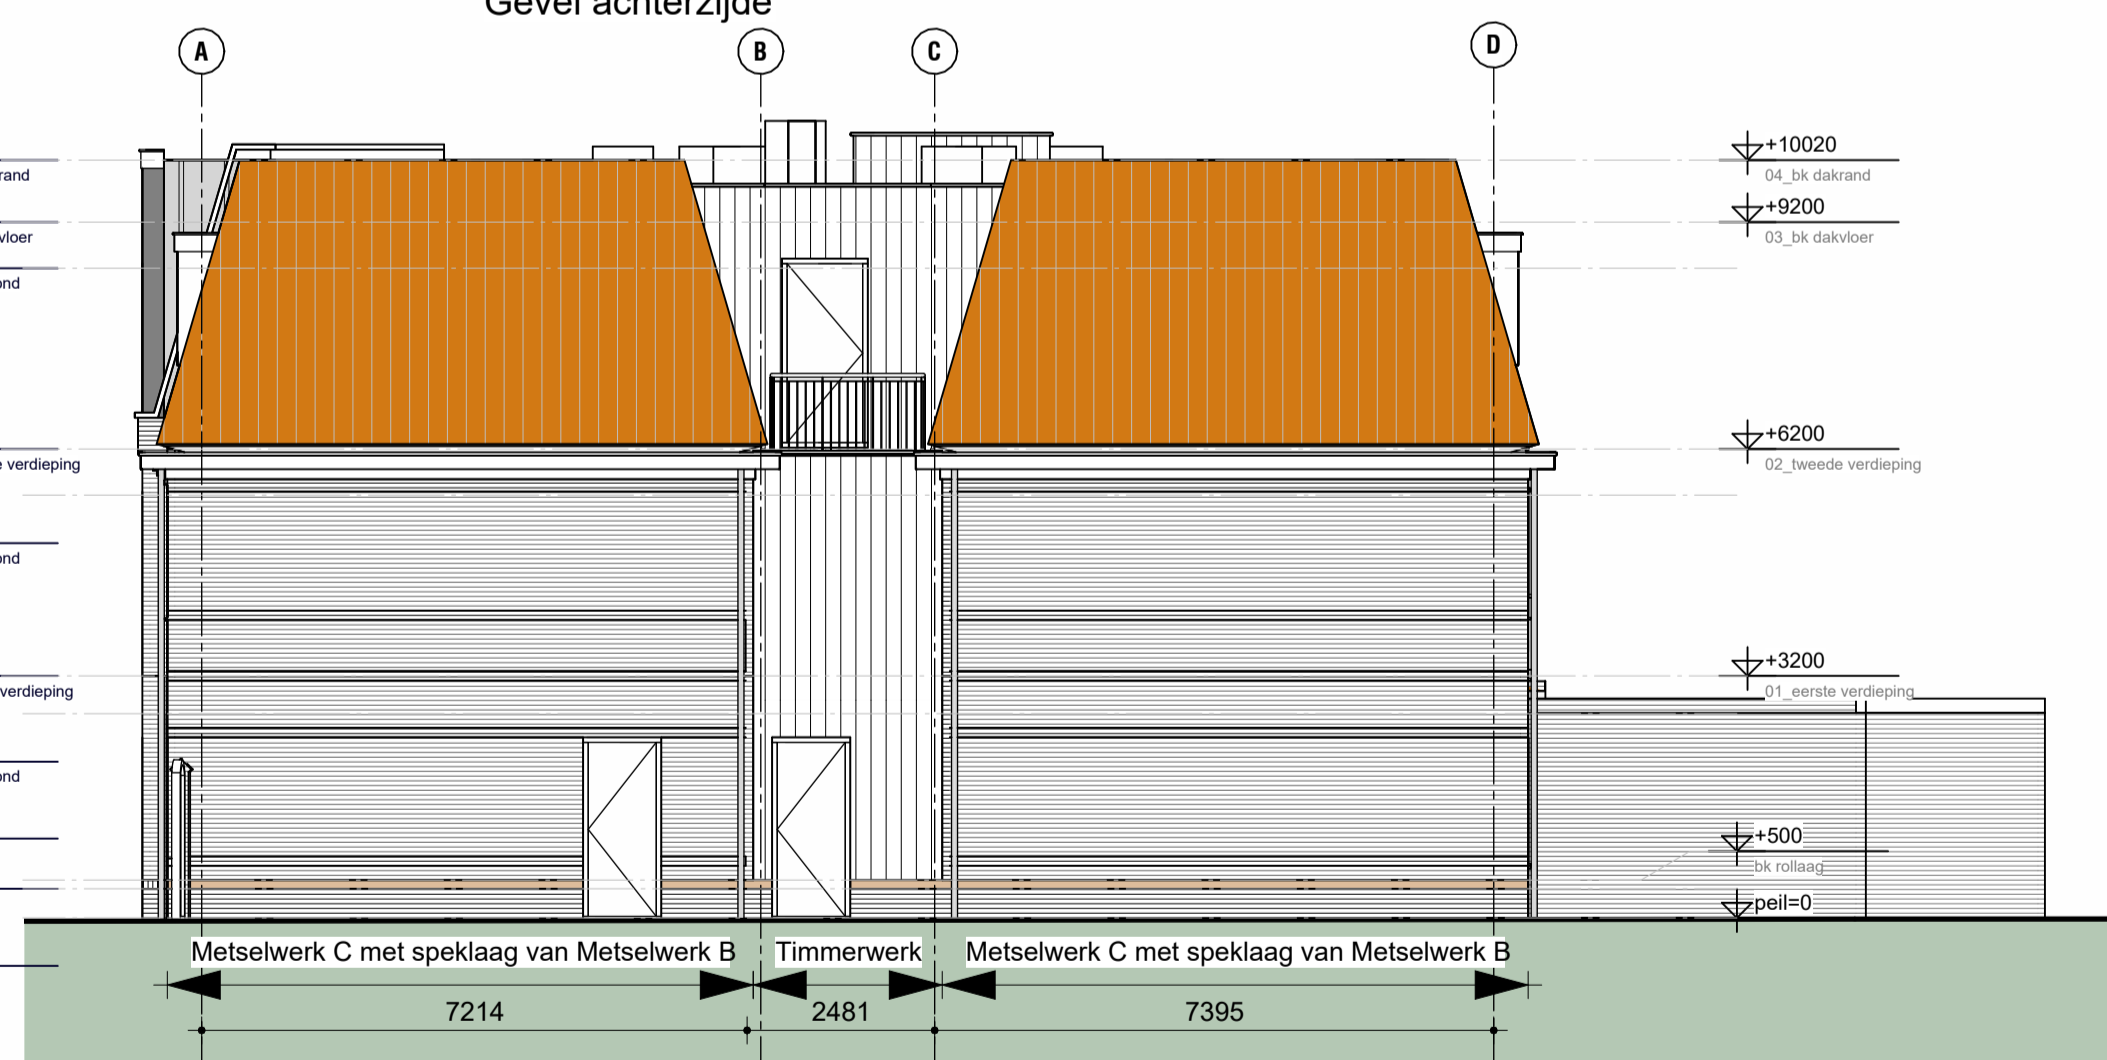

Rechter zijgevel Zonder belendingen

MATERIALEN EN KLEUREN

GEVELDEEL	MATERIAAL/LEVERANCIER	KLEUR	GEVELDEEL	MATERIAAL/LEVERANCIER	KLEUR
GEVELS - plint - gevelmetselwerk A - gevelmetselwerk B - gevelmetselwerk C - gevelmetselwerk D - gevelmetselwerk E - houten gevelbekleding	GEVELS - baksteen - baksteen - baksteen - baksteen - baksteen - baksteen - Eternit Sidings, verticaal	GEVELS - Manganan, WF - , WF - , WF - , WF - , WF	DAKEN - hellende daken - platte daken - dakkapellen - dakgoten	DAKEN - Kalzip - Wedeflex - Zwart - Unipanel	DAKEN - Zink - Zwart - Zwart - RAL 9010
KOZIJNEN - kozijnen - ramen - deuren - voor- of zijdeur	KOZIJNEN - kunststof - RAL antraciet - kunststof - kunststof	KOZIJNEN - RAL antraciet - RAL antraciet - RAL antraciet	PLAFONDS - buitensplafond loggia - buitensplafond entree - buitensplafond dakkapellen	PLAFONDS - Rockpanel - Rockpanel - Rockpanel	PLAFONDS - RAL - RAL - RAL
RAAMDORPELS - in houten gevel - in metselwerk gevel	RAAMDORPELS - aluminium lekdorpels - keramische raamdorpelstenen	RAAMDORPELS - RAL als kozijnen - Blauw gesmeerd	OVERIG - afwerking rondom kozijnen straatgevel	OVERIG - Hardsteen (tegelwerk)	OVERIG - Hardsteen
			BEGLAZING Letsel veilige beglazing toepassen volgens Bouwbesluit 2012 - NEN3569		

OPDRACHTGEVER
Bouwbedrijf Boogert B.V.
 Manteling B
 4307 CW OOSTERLAND
 0111-641596
 info@bouwbedrijfboogert.nl

BOUWLOCATIE
Noordstraat 31 t/m 39
 Burgh-Haamstede
 Sectie C,
 762,284,283,282G

ONDERDEEL
Gevelaanzichten

Project 16119 Aparthotel Noordstraat Burgh-Haamstede
KORTGEYTENBEEK
 architecten

Deze tekening is eigendom van Kort Geaytenbeek Architecten BNA en mag zonder schriftelijke toestemming niet gebruikt, vermenigvuldigd of aan derden ter beschikking gesteld worden.

Cetekend
 Laatste wijziging
 Fase
 Status

SCHAAL
1:100

BLADNUMMER
DO-GEV-00

Zandweg 32
 4301 TA Zierikzee
 0111 - 41 57 73
 kortgeytenbeek.nl

tekeningformaat: A1