

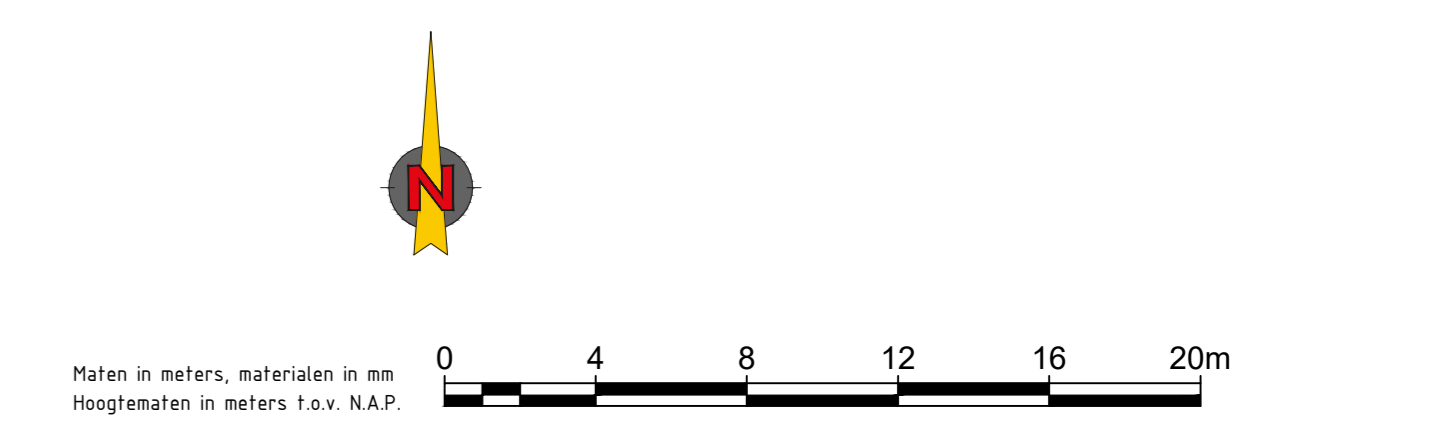
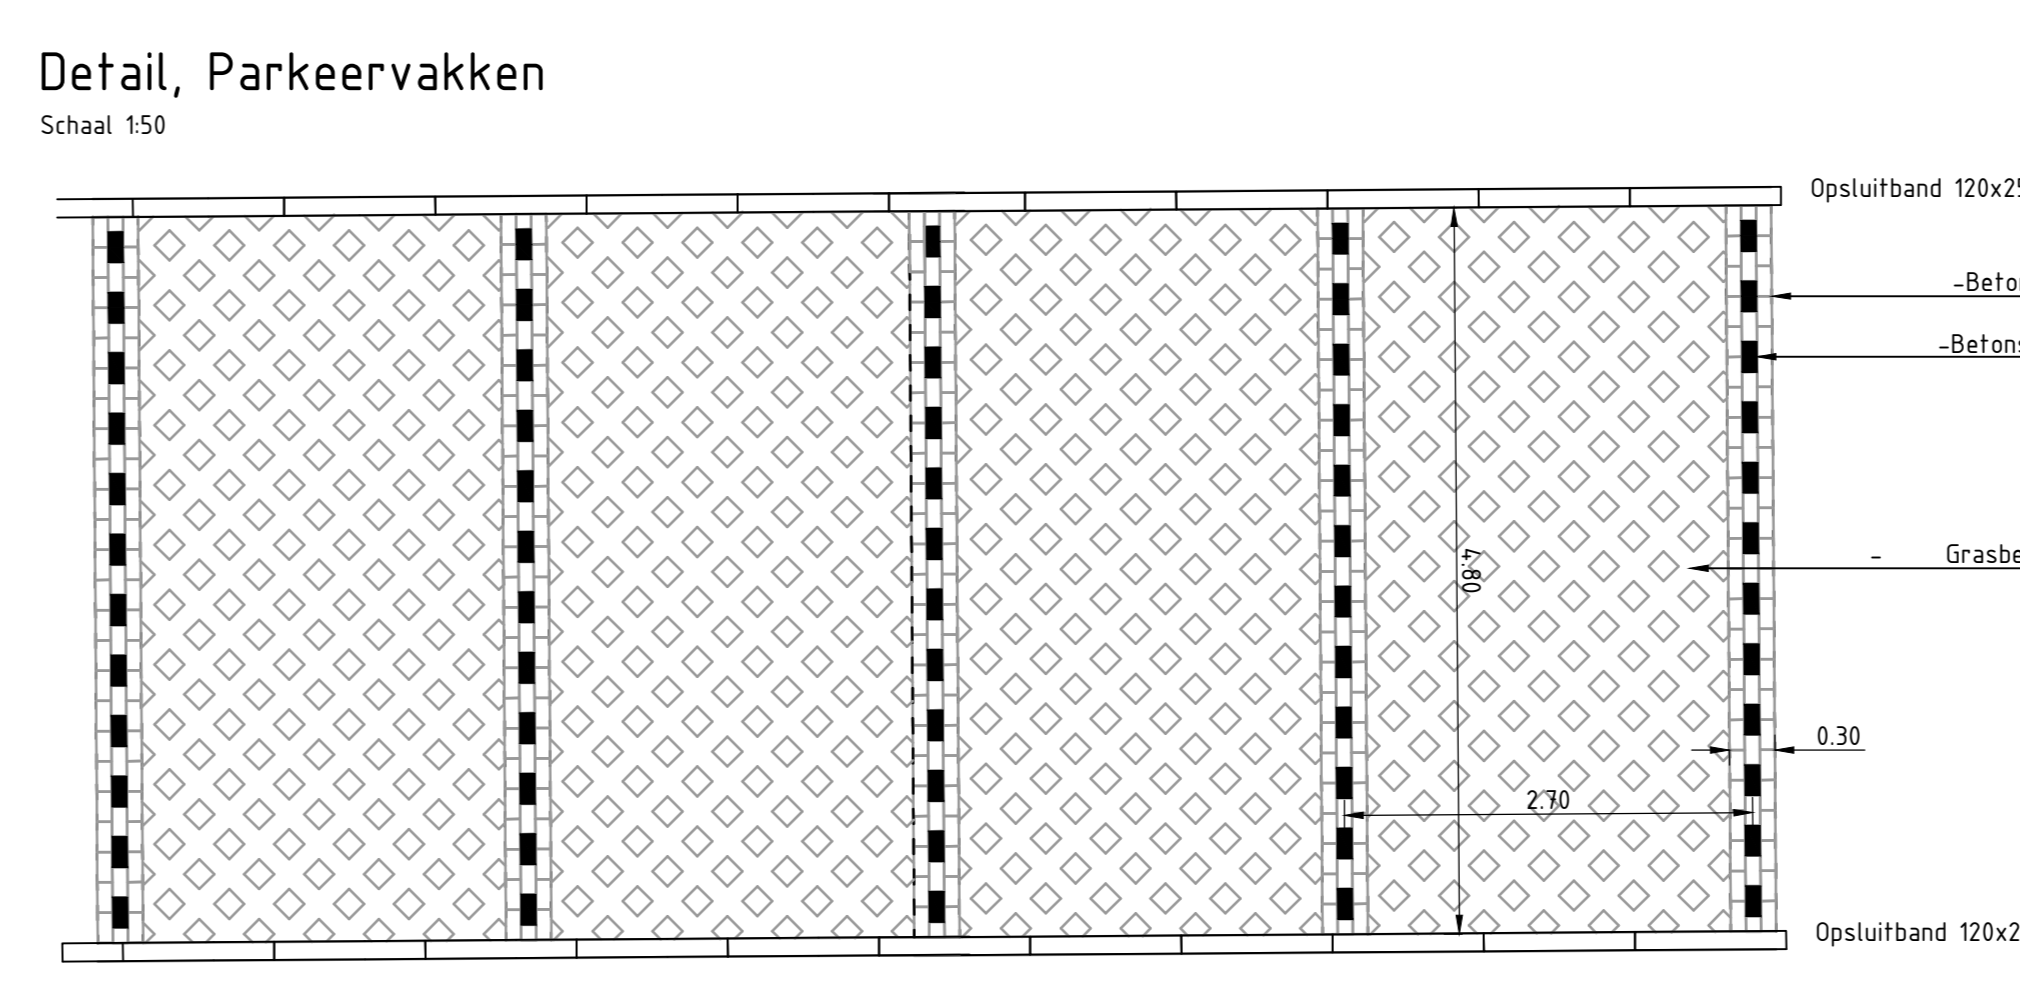
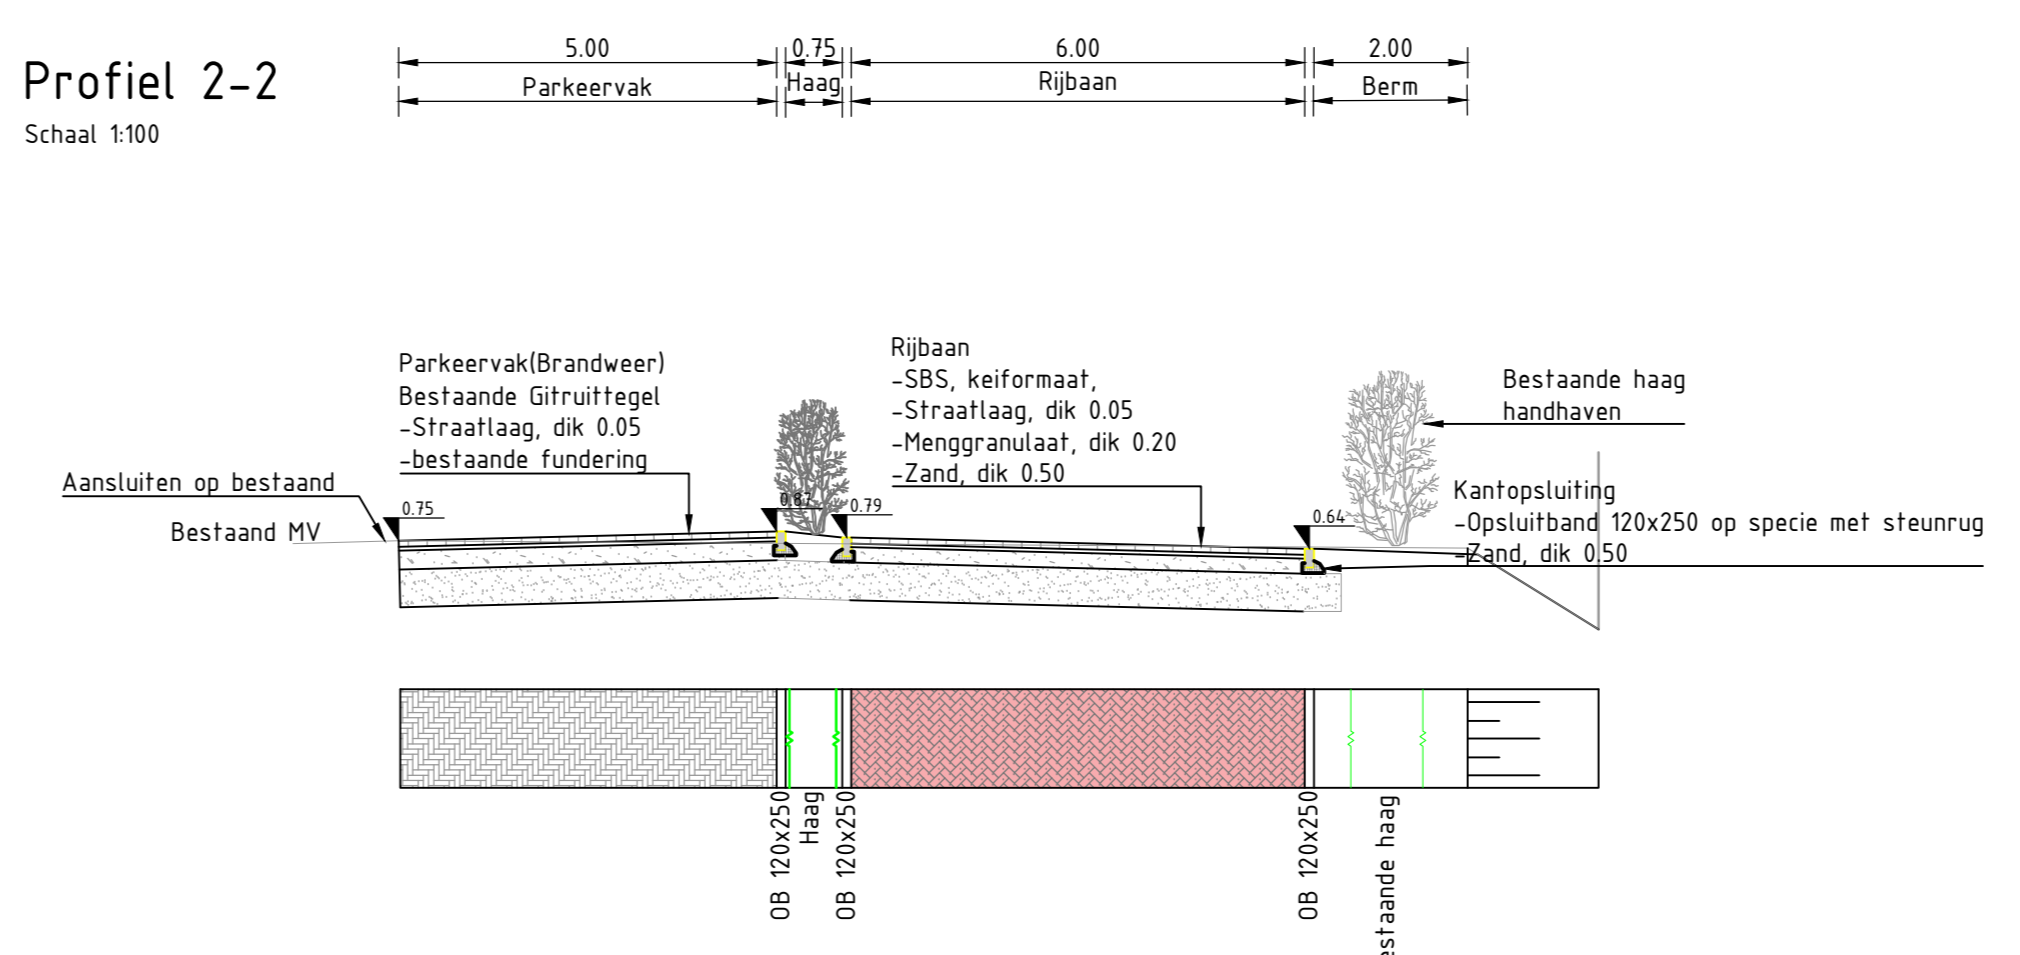


Geometrie	Omschrijving	Status
[Symbol]	Groenstrook	Nieuw
[Symbol]	Haag	Nieuw
[Symbol]	Teen dijk	Nieuw
[Symbol]	Grondwerktijn teen	Nieuw
[Symbol]	Taludarcering Kort	Nieuw
[Symbol]	Taludarcering lang	Nieuw
[Symbol]	Wadi	Nieuw
[Symbol]	Insteek watergang	Nieuw
[Symbol]	Grens	Nieuw
[Symbol]	Projectgrens	Nieuw
[Symbol]	Achterkant band	Nieuw
[Symbol]	Opstulband 120x250 mm	Nieuw
[Symbol]	Trottoirband 150/150 mm	Nieuw
[Symbol]	Materiaalgrens verharding	Nieuw
[Symbol]	Verkanting verharding	Nieuw
[Symbol]	Duker	Nieuw
Armering	Omschrijving	Status
[Symbol]	Bepianting, zie bepantingstekening	Nieuw
[Symbol]	Gras	Nieuw
[Symbol]	Betonplaat blokvand rand	Bestaand
[Symbol]	Grasbetonsteen 02	Nieuw
[Symbol]	Gitruietegels blokvand	Bestaand
[Symbol]	SBS keiferaat keperverband	Nieuw
[Symbol]	SBS keiferaat keperverband	Bestaand
Symbol	Omschrijving	Status
[Symbol]	Boom	Nieuw
[Symbol]	Lichtmast enkel armatuur	Nieuw
[Symbol]	Lichtmast dubbel armatuur	Nieuw
[Symbol]	Laadpaal	Nieuw
[Symbol]	Laadpaals	Nieuw
[Symbol]	Klaphek	Nieuw

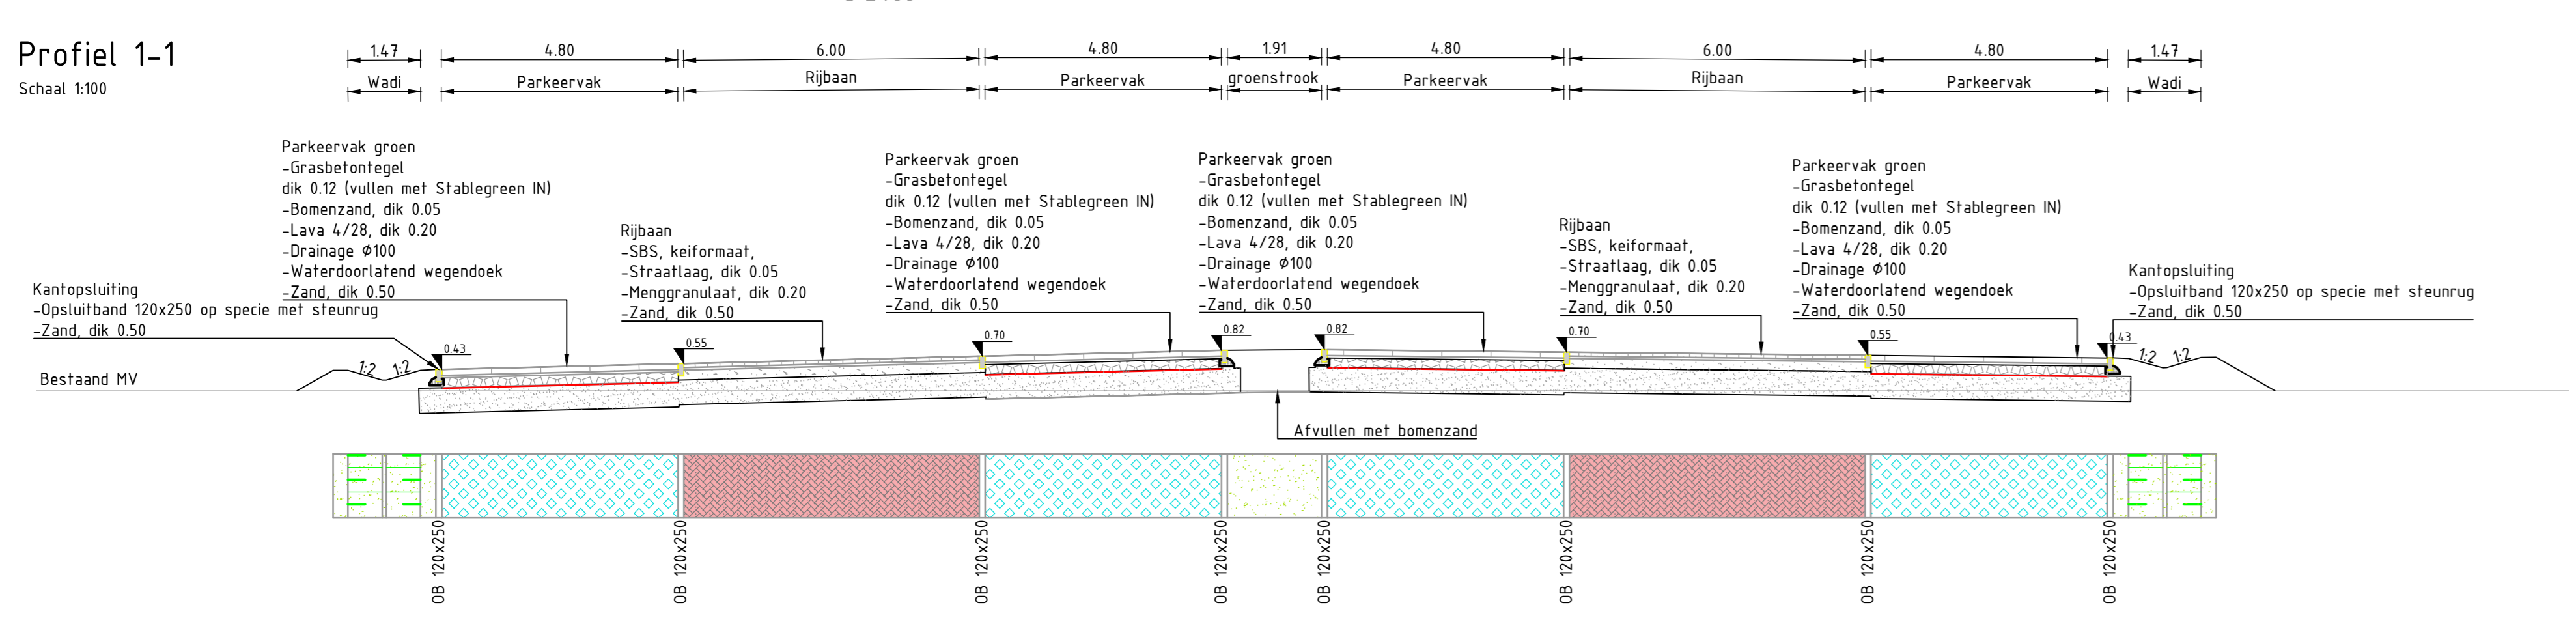

Bijbehorende tekeningen

Fek. nr.

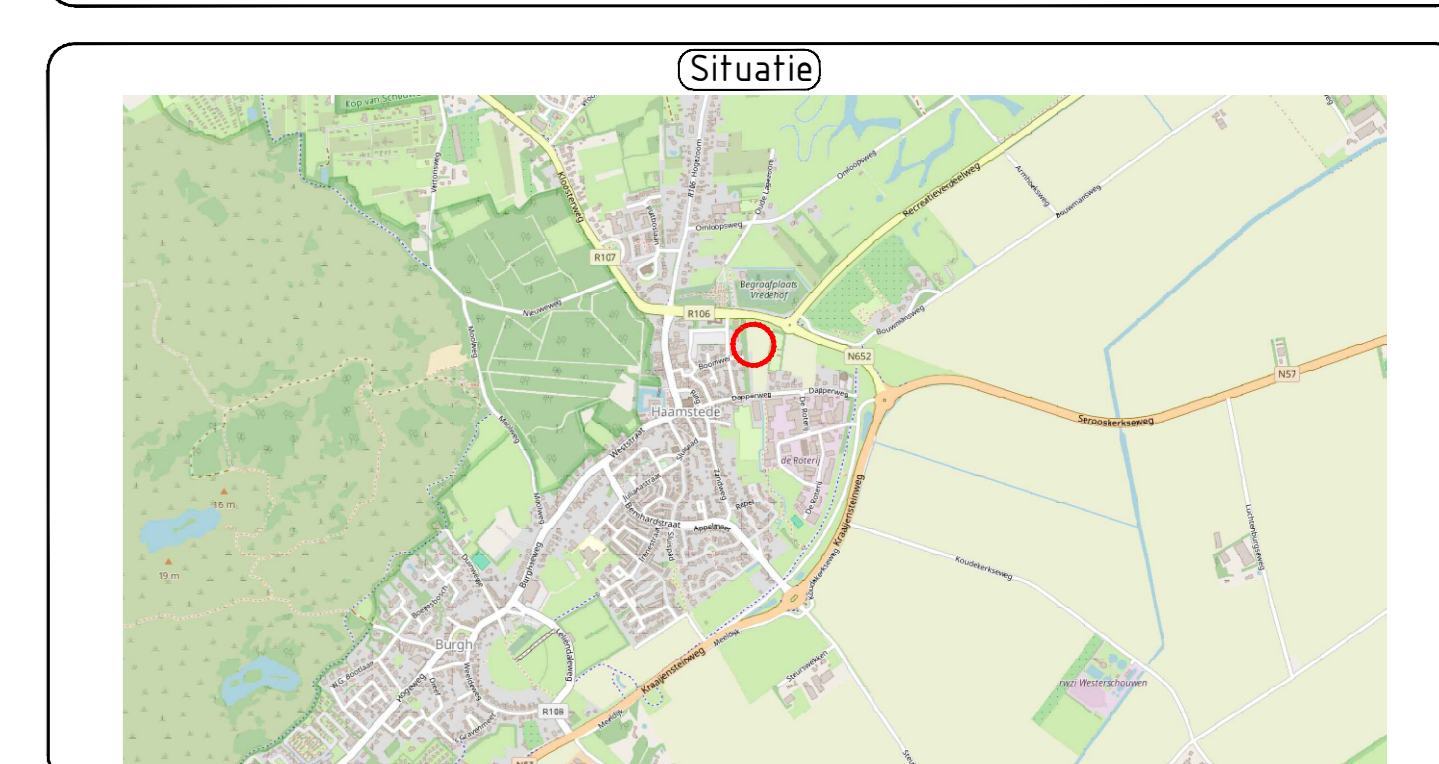

3.0	Definitief	Pro.	JST	AN	21-05-2024
3.0	Definitief	Dis.	SDM	Dis.	Dis.

Bevoegd bij:

van gelder

Opdrachtgever:

Schoneveld

Bestand bij:

Blad 1 van 1

Formaat A0

Schaal 1:200

Projectnummer 30.24.006

Contractnummer

Status: Definitief | Versie: 3.0 | Tekeningnummer: 30.24.006-U0-IR002